OBEC JAMNÍK, 053 22
Stavebný úrad

Číslo: 360/2015-SU
Vybavuje: Ing. Lukáčová
Tel. č. 0904 381 544

v Jamníku, 16.09.2015

Oznámenie

o začatí územného konania podľa § 36 ods. 4 zákona č. 50/1976 Zb. o územnom plánovaní a stavebnom poriadku (ďalej len stavebný zákon) v znení neskorších predpisov

verejnou vyhláškou

Východoslovenská distribučná, a.s., Mlynská 31, 042 91 Košice, IČO: 36 599 361, dňa 10.3.2015 podala návrh na vydanie rozhodnutia o umiestnení stavby **„Jamník – zriadenie trafostanice a úprava NN siete"** na pozemkoch parcelné čísla **KN 4/2, 64, 386** v katastrálnom území Jamník. Uvedeným dňom bolo začaté územné konanie.

Obec Jamník ako príslušný stavebný úrad podľa §117 zákona č. 50/1976 Zb. o územnom plánovaní a stavebnom poriadku (ďalej len stavebný zákon) v súlade s ustanovením § 36 stavebného zákona oznamuje začatie územného konania a súčasne na prejednanie predloženého návrhu nariaďuje ústne pojednávanie spojené s miestnym zisťovaním na deň

15. 10. 2015, o 9:00 hod.
so stretnutím na obecnom úrade v Jamníku, 053 22 Jamník 101.

Popis umiestnenia stavby:
Výstavba blokovej (kioskovej) polozapustenej trafostanice s transformátorom o výkone 400 kVA. Osadí sa na voľnom priestore na parcele č. KN 4/2 s odstupovou vzdialenosťou 2,0 m od budovy COOP Jednota. Trafostanica bude napojená z jestvujúceho vzdušného VN vedenia v trase jestvujúceho vzdušného NN vedenia popri štátnej ceste medzi priekopou a oplotením rodinných domov. Jestvujúca trafostanica TS0877-0003 cintorín na pozemku parc. č. KN 64 sa zdemontuje. Z novej trafostanice sa napojí jestvujúca NN sieť, ktorá sa upraví na izolované vzdušné vedenie 1-NFA2X 4x120+1x25 zavesené spolu s prípojkou VN trafostanice na nových podperných bodoch.

Do dokladov rozhodnutia možno nahliadnuť pred dňom ústneho pojednávania na pracovisku Spoločného obecného úradu, Štefánikovo nám. 1, Spišská Nová Ves, v budove MsÚ Spišská Nová Ves, 3.poschodie, č. dverí 401 v úradne hodiny (St: 8.00–12.00, Pia: 8.00-12.00 hod.)

Účastníci konania, ktorých vlastnícke alebo iné práva k pozemkom alebo stavbám, ako aj k susedným pozemkom a stavbám môžu byť vydaním územného rozhodnutia priamo dotknuté, môžu svoje námietky a pripomienky k návrhu uplatniť najneskôr na tomto pojednávaní, inak na ne neprihliadne. Ak sa niektorý z účastníkov konania nechá v konaní zastupovať, musí jeho zástupca predložiť písomnú plnú moc.

OBEC JAMNÍK
053 22 Jamník 101
-2-


Anton Petruška
starosta obce

Prílohy:
Situácia – výkres č.1

Toto oznámenie musí byť vyvesené po dobu 15 dní na úradnej tabuli obce, na internete, prípadne aj iným vhodným spôsobom v zmysle § 3 ods. 6 zákona č. 71/1967 o správnom konaní (správny poriadok) v znení neskorších predpisov. **Posledný deň tejto lehoty je dňom doručenia.**

Vyvesené v obci Jamník, dňa: 16.09.2015

CELKOVÁ SITUÁCIA M 1:10000

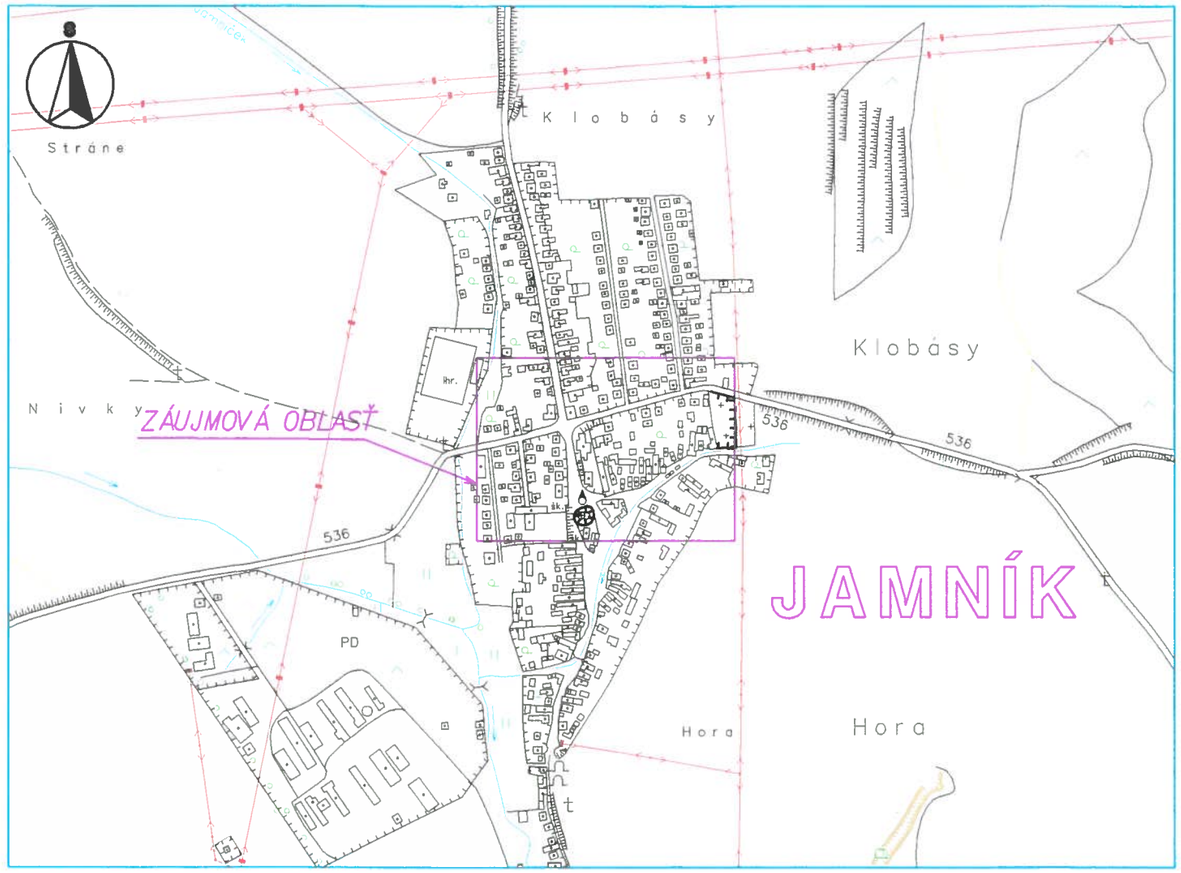

NÁMRAZOVÁ OBLASŤ : N1 (VN), LAHKÁ (NN)
ZNEČISTENIE OBLASTI: SILNÉ - Z III.

VN: 3 ~ 22 kV 50 Hz
NN: 3/PEN ~ 400/230 V 50 Hz TN-C
VO: 1/PEN ~ 230 V 50 Hz TN-C

OCHRANA PRED ÚRAZOM ELEKTRICKÝM PRÚDOM:

BEZPEČNOSTNÉ OPATRENIA VN (STN EN 50522, STN EN 61936-1):
- ochrana pred priamym dotykom - umiestnením mimo dosahu
- ochrana pred nepriamym dotykom - uzemnením

OCHRANNÉ OPATRENIA NN (STN 33 2000-4-41):
- samočinné odpojenie napájania
- dvojitá alebo zosilnená izolácia


Mapové podklady : Informačný systém katastra nehnuteľností
© Úrad geodézie, kartografie a katastra Slovenskej republiky

Ing. Jaroslav VERBA autorizovaný stavebný inžinier Komp. pre elektrotechnické a informačné stavby 2793 * Z * A2

Východoslovenská distribučná, a.s.
Košice
-43-

ZODPOVEDNÝ PROJEKTANT	Ing. Jaroslav VERBA	SADA	RWE GROUP
VEDÚCI PROJEKTU	Ing. Jaroslav VERBA		
PROJEKTANT	Ing. Jaroslav VERBA		
VEDÚCI ÚTVARU	Ing. Róbert TRUHAN		
STAVEBNÍK	Východoslovenská distribučná a.s.		
MIESTO STAVBY	Jamník	STUPEŇ	PROJEKT
NÁZOV STAVBY	Jamník - zriadenie trafostanice a úprava NN siete	ČÍSLO ZÁKAZKY	IP-8838
		DÁTUM	05/2015
		FORMÁT	4xA4
NÁZOV VÝKRESU	Situácia	MIERKA	1 : 2000
		ČÍSLO VÝKRESU	1

DETAIL M 1:500

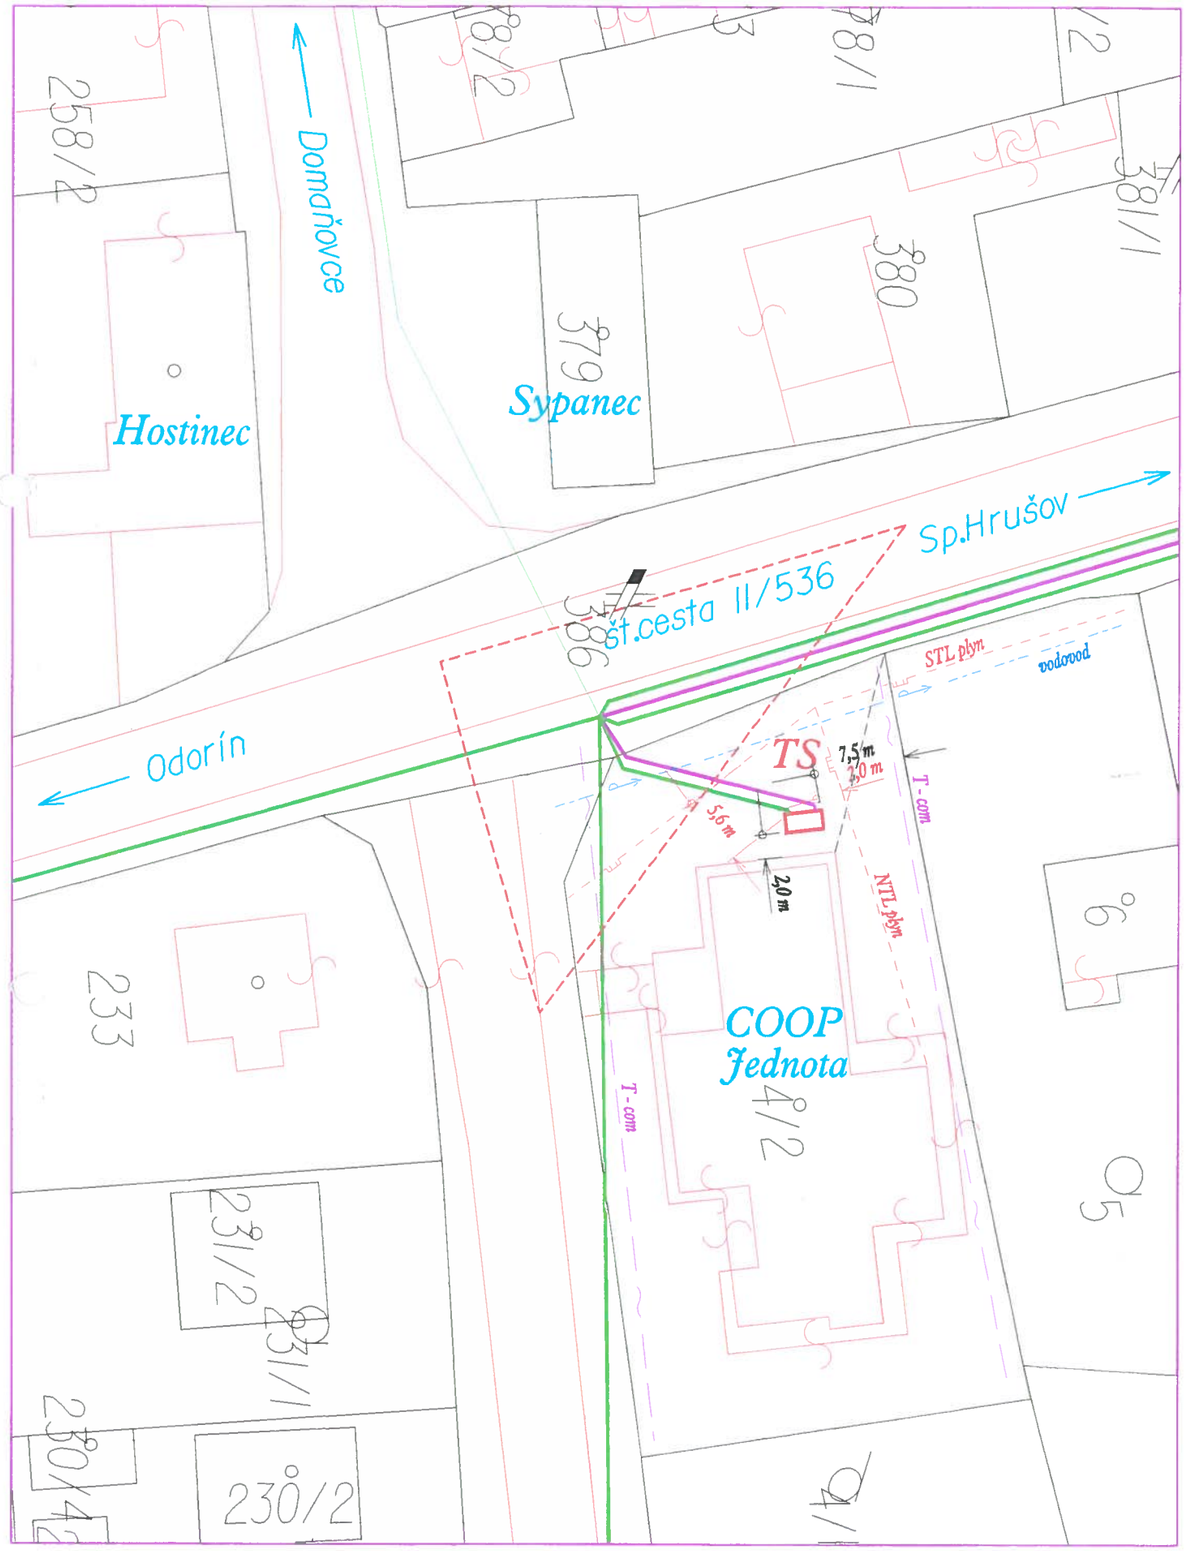

VONKAJŠIE ROZMERY NAVRHOVANEJ KIOSKOVEJ TRAFOSTANICE : Dĺžka=3m, Šírka=1,5m, Výška=1,64m

VN: AXCES 3x70/25,290m

PROJEKTOVANÉ VEDENIE IZOLOVANÉ VZDUŠNÉ
V JESTVUJÚCEJ TRASE SPOLU S NN VEDENÍM

NN: I-NFA2X 4x120+1x25,930m

ÚPRAVA VEDENIA V JESTVUJÚCEJ TRASE

Domaňovce

Ihrisko

Detail

TS0877-0003
cintorín

Sp.Hrušov

TS

COOP
Jednota

OcÚ

št.cesta

Odorín

JAMNÍK

TS - PROJEKTOVANÁ KIOSKOVÁ TRAFOSTANICA

- PROJEKTOVANÉ VEDENIE VN VZDUŠNÉ IZOLOVANÉ

- PROJEKTOVANÉ VEDENIE NN VZDUŠNÉ IZOLOVANÉ

- JESTVUJÚCE VEDENIE NN VZDUŠNÉ