OBEC SPIŠSKÝ HRUŠOV

053 63 Spišský Hrušov 216

Stavebný úrad

Číslo: 253/2015/2-SU
Vybavuje: Ing. Lukáčová
Tel. č. 0904 381 544

v Spišskom Hrušove, 04.08.2015

O Z N Á M E N I E

o vydaní rozhodnutia o umiestnení stavby podľa § 42 ods. 2 zákona č. 50/1976 Zb. o územnom plánovaní a stavebnom poriadku (stavebný zákon) v znení neskorších predpisov

verejnou vyhláškou.

Obec Spišský Hrušov ako príslušný stavebný úrad podľa § 117 a § 119 ods. 1 zákona č. 50/1976 Zb. o územnom plánovaní a stavebnom poriadku (stavebný zákon) v znení neskorších predpisov, prerokoval návrh v územnom konaní s účastníkmi konania a dotknutými orgánmi postupom podľa § 36 stavebného zákona. Posúdil návrh podľa § 37 a § 38 stavebného zákona, zosúladil stanoviská uplatnené dotknutými orgánmi, vyhodnotil námietky a vyjadrenia účastníkov konania. Na základe toho podľa § 39 a § 39a stavebného zákona, § 4 vyhlášky MŽP SR č. 453/2000 Z.z., ktorou sa vykonávajú niektoré ustanovenia stavebného zákona a § 46 zákona č. 71/1967 Zb. o správnom konaní (správny poriadok) v znení neskorších predpisov, stavebný úrad vydal **rozhodnutie o umiestnení stavby č. 253/2015-SU dňa 04.08.2015** na stavbu s názvom

„Digitálne učivo na dosah, časť Spišská Nová Ves - Bystrany"

na pozemkoch v kat. území Harichovce, Odorín, Markušovce, Matejovce nad Hornádom, Rudňany, Jamník, Chrasť nad Hornádom, Spišský Hrušov, Vítkovce, Hincovce

pre navrhovateľa: **Národná agentúra pre sieťové a elektronické služby (ďalej len „NASES"),**
Kollárova 8, 917 02 Trnava, IČO: 42 156 424, v zastúpení spoločnosťou
Telekomunik, s.r.o., Klimkovičova 12, 040 23 Košice, IČO: 36 171 786.

OBEC SPIŠSKÝ HRUŠOV

Elena Franková
starostka obce

Prílohy:
1. Rozhodnutie č. 253/2015/UR-SU – textová časť
2. Prehľadový plán a Polohopisné plány vyhotovené Ing. Františkom Hrickom

Toto oznámenie musí byť vyvesené po dobu 15 dní na úradnej tabulu príslušnej obce (obec Hincovce, obec Spišský Hrušov, obec Vítkovce, obec Chrasť nad Hornádom, obec Jamník, obec Odorín, obec Harichovce, obec Markušovce, obec Matejovce nad Hornádom, obec Rudňany), na internete, prípadne aj iným vhodným spôsobom v zmysle § 3 ods. 6 zákona č. 71/1967 o správnom konaní v znení neskorších predpisov.

Posledný deň tejto lehoty je dňom doručenia.

Vyvesené v obci Jamník od 4.1.2015 do 19.1.2015

Pečiatka a podpis zodpovednej osoby za vyvesenie a zvesenie oznámenia:

OBEC JAMNÍK

OBEC SPIŠSKÝ HRUŠOV

053 63 Spišský Hrušov 216

Stavebný úrad

Číslo: 253/2015/UR-SU v Spišskom Hrušove, dňa 04.08.2015

Národná agentúra pre sieťové a elektronické služby
Kollárova 8, 917 02 Trnava, IČO: 42 156 424
v zastúpení navrhovateľa
Telekomunik, s.r.o.
Klimkovičova 12, 040 23 Košice, IČO: 36 171 786.

OBEC JAMNÍK	
Dátum: 4. 8. 2015	
Podacie číslo: 1001	Číslo spisu:
Prílohy/listy:	Vybavuje: Ing. LUC.

ROZHODNUTIE

Obec Spišský Hrušov ako príslušný stavebný úrad podľa § 117 a § 119 ods. 1 zákona č. 50/1976 Zb. o územnom plánovaní a stavebnom poriadku (stavebný zákon) v znení neskorších predpisov, prerokoval návrh v územnom konaní s účastníkmi konania a dotknutými orgánmi postupom podľa § 36 stavebného zákona. Posúdil návrh podľa § 37 a § 38 stavebného zákona, zosúladil stanoviská uplatnené dotknutými orgánmi, vyhodnotil námietky a vyjadrenia účastníkov konania.

Na základe toho podľa § 39 a § 39a stavebného zákona, § 4 vyhlášky MŽP SR č. 453/2000 Z.z., ktorou sa vykonávajú niektoré ustanovenia stavebného zákona a § 46 zákona č. 71/1967 Zb. o správnom konaní (správny poriadok) v znení neskorších predpisov, stavebný úrad vydáva

rozhodnutie o umiestnení stavby

„Digitálne učivo na dosah, časť Spišská Nová Ves - Bystrany"

na pozemkoch v kat. území Harichovce, Odorín, Markušovce, Matejovce nad Hornádom, Rudňany, Jamník, Chrasť nad Hornádom, Spišský Hrušov, Vítkovce, Hincovce

pre navrhovateľa: **Národná agentúra pre sieťové a elektronické služby (ďalej len „NASES"),**
Kollárova 8, 917 02 Trnava, IČO: 42 156 424, v zastúpení spoločnosťou
Telekomunik, s.r.o., Klimkovičova 12, 040 23 Košice, IČO: 36 171 786.

Popis umiestnenia stavby

Táto líniová stavba začína vo východnej časti Spišskej Novej Vsi, cca 2,3 km pred obcou Odorín v bode POP Bystrany 1. Hlavná trasa výkopu pre optický kábel od bodu POP Bystrany 1 je vedená po ľavej strane cesty II/536, križuje cestu III/3247 (5369), pred obcou Odorín sa vetví, odbočkou z južnej vetvy po existujúcej lávke cez potok *Odorica* bude pripojená do telekomunikačnej siete škola, táto južná časť trasy pokračuje popri ceste III/3253 (53618) v súbehu s *Levočským potokom* do obce Markušovce, odbočkou sa pripojí základná škola, trasa v obci križuje rieku *Hornád* v existujúcom kábelovode mostného telesa. Pred železničným mostom trasa vchádza do ochranného pásma dráhy ŽSR na trati Košice - Žilina v žkm 163,986 a križuje ju v žkm 163,808 riadeným podvrtaním, v ochranom pásme je po žkm 163,778. Trasa pokračuje po prekrížení - prekopaním *Teplického potoka* k odbočke do obce Matejovce nad Hornádom, kde sa trasa rozdeľuje. Východná časť trasy vedie po pravej strane cesty III/3245 (5367) a vchádza do ochranného pásma dráhy ŽSR na trati Košice - Žilina v žkm 162,626 a vystupuje z ochranného pásma dráhy v žkm 161,748, v obci Matejovce nad Hornádom táto vetva trasy končí pripojením školy do optickej telekomunikačnej siete. Južnou vetvou navrhovanej trasy popri ceste III/3244 (5365), prechodom cez prekopaný *Rudniansky potok* a obchvatom zo západnej strany obce krátkym odbočením z trasy sa pripojí základná škola v obci Rudňany do optickej siete. Po druhom prekrížení *Rudnianskeho potoka* po existujúcej lávke sa pripojí aj druhá škola v obci. V obci Odorín navrhovaná trasa obchádza severným obchvatom, kde križuje vodný tok *Odorica* prekopaním a vracia sa k ceste II/536, cca 370 m pred obcou Jamník trasa križuje upravený vodný tok – prítok *Jamníčka* prekopaním. Z hlavnej trasy optického kábla pred obcou Jamník je

navrhnutá odbočka cez prekopaný potok *Jamníček* popri ceste a potom križovaním cesty II/536 smerom do ulice vpravo ku škole. Hlavná trasa obchádza obec Jamník zo severu, kde križuje potok prekopaním druhý krát, križuje cestu III/3208 (018172), trasou sa vraciame a pokračujeme popri ceste II/536 po ľavej strane k odbočke do obce Chrasť nad Hornádom. Trasa výkopu pre optický kábel je navrhnutá po ľavej strane cesty III/3243 (5364) do obce, pripojením školy táto časť trasy končí. Hlavná trasa vedie ďalej popri ceste II/536 k obci Spišský Hrušov. Pred obcou trasa križuje potok *Lodina* a odkláňa sa južným smerom, odbočením pred obcou a doprava popri miestnej komunikácií vedená trasa sa ukončí pri škole. Hlavná trasa pokračuje v južnom smere kde križuje *Hrušovský potok* prekopaním a cestu III/3243 podvrtaním. Za podvrtom cesty III/3243 trasa odbočuje južným smerom do obce Vítkovce po ľavej strane cesty v súbehu s vodným tokom *Lodina.* V trase pred pripojením školy navrhujeme ešte potok prekrížiť prekopaním. Hlavná trasa obchádza obec Spišský Hrušov z juhu, vracia sa k ceste II/536, križuje ju podvrtaním a pokračuje po ľavej strane v smere na obec Bystrany, po cca 750m sa odkloní a prejde poľným úsekom „Polianky", križuje cestu III/3252 (53617) a dostane sa naspäť k ceste č. II/536, ktorú prekrižuje aj s vodným tokom *Peklisko*. V poli navrhujeme trasu ukončiť v bode POP Bystrany 2 pred obcou Bystrany. Celková dĺžka navrhovanej líniovej stavby je 31,36 km.

Popis stavby

Účelom tejto pripravovanej stavby je zvýšiť kvalitu ako aj kapacitu poskytovaných telekomunikačných služieb v okrese Spišská Nová Ves vybudovaním univerzálnej optickej telekomunikačnej siete na báze optických káblov s veľkou šírkou prenosového pásma so zámerom napojiť vytipované školy na optickú infraštruktúru NASES. Navrhovaná stavba bude vybudovaná pomocou mikrotrubičkových multirúr, do ktorých budú zafúknuté optické káble. Projektované káble a multirúry budú vo voľnom teréne v zastavanom území uložené vo výkope hlbokom minimálne 0,6m a mimo zastavaného územia bude mať výkop hĺbku minimálne 0,8m. V miestach križovania budovaných telekomunikačných vedení s existujúcimi inžinierskymi sieťami budú použité korugované chráničky priemeru 110/95mm (FD rúry). Pri križovaní a súbehu s týmito sieťami bude dodržané priestorové usporiadanie v zmysle STN 73 6005. Pri prekopaní vodných tokov bude dodržaný predpis STN 736822, zároveň budú v mieste prekopania osadené výstražné tabule, úsek rieky Hornád v zastavanom území obce Markušovce bude podvrtaný riadeným mikrotunelovaním. Trasa je navrhnutá v nespevnených plochách vo voľnom teréne. Križovanie spevnených plôch, chodníkov a ciest bude uskutočnené pretláčaním a uložením káblov a multirúr do PE v ochrannom potrubí 110/95mm. Po ukončení výstavby bude terén upravený do pôvodného stavu.

Pre umiestnenie a projektovú prípravu stavby sa určujú tieto podmienky:

1. Umiestnenie stavby sa zrealizuje tak, ako je to zakreslené v projektovej dokumentácie pre územné konanie, ktorú vyhotovil Ing. František Hricko, autorizovaný stavebný inžinier, reg. č. 4530*A2. Tieto podklady tvoria neoddeliteľnú súčasť originálu tohto rozhodnutia.
2. Pri umiestnení a uložení optického kábla musia byť rešpektované jestvujúce inžinierske siete a dodržané najmenšie dovolené vzdialenosti v súbehu a pri križovaní inžinierskych sietí v zmysle STN 38 6413, STN 38 6415, STN 73 6005, STN 33 4050, TPP 702 01, TPP 702 02 a ďalších súvisiacich noriem a predpisov.
3. Pri krížení, súbehu a v blízkosti existujúcich verejných vedení a ich ochranných pásiem je nutné vykonávať ručný výkop a jestvujúce vedenia zabezpečiť technickými prostriedkami proti vzniku previsu, nedovoleného priehybu a proti mechanickému poškodeniu. V prípade obnaženia existujúcich podzemných vedení je možné ich zasypať len so súhlasom príslušného správcu, ktorého je nutné prizvať na skontrolovanie neporušenosti vedenia. Investor stavby zodpovedá za prípadné škody na vedeniach a ich odstránenie bude vykonané na náklady investora.
4. Pred začatím stavby je potrebné zabezpečiť presné vytýčenie polohy všetkých jestvujúcich podzemných vedení a pri výstavbe rešpektovať podmienky ich správcov.
5. Pri príprave projektovej dokumentácie pre realizáciu stavby je potrebné zohľadniť podmienky dotknutých orgánov, ktoré boli uplatnené v tomto konaní, dodržať ustanovenia platných právnych predpisov a STN, ochranné pásma existujúcich aj uvažovaných inžinierskych sieti. Je nutné vyžiadať si informácie o umiestnení podzemných inžinierskych sietí a ich presné vytýčenie na terén, zosúladiť prípadne strety záujmov.
6. Projektované káble a multirúry budú vo voľnom teréne v zastavanom území uložené vo výkope hlbokom minimálne 0,6 m a mimo zastavaného územia bude mať výkop hĺbku minimálne 0,8m. Na určených úsekoch: na pozemku parc. č. KN-C 984/5 (KN-E 519) v kat. území Spišský Hrušov bude hĺbka výkopu 1,20 m, popri miestnej komunikácií v zastavanom území obce na pozemku parc. č. KN-C 808 a KN-C 938/1 (KN-E 1055/1) v k.ú. Spišský Hrušov bude hĺbka výkopu 0,80 m. Mimo zastavaného územia na pozemkoch s ornou pôdou v kat. území Markušovce, Odorín, Jamník a Spišský Hrušov bude hĺbka výkopu od 0,8 do 1,0 m po dohody s vlastníkom alebo nájomcom dotknutých pozemkov (PD Rozkvet so sídlom v Odoríne, Blaumont s.r.o.) a to v úsekoch kde hrozí erózia pôdy. Kábel bude umiestnený na pozemkoch tak, aby miera obmedzenia užívania pozemkoch bola čo najmenšia.

7. Stavebník môže realizovať stavbu na pozemkoch s ornou pôdou, kde sa vykonáva poľnohospodárska činnosť výlučne v období vegetačného pokoja pestovaných poľnohospodárskych plodín a začiatok stavby vopred oznámi vlastníkovi a súčasne nájomcovi pozemku (Jozef Pavol – tel. č. 0905 949 615, Poľnohospodárske družstvo Rozkvet so sídlom v Odoríne, 053 22 Odorín 251, IČO: 00204188 - tel. čísla: 0902914602, 0905631455, BLAUMONT, s.r.o., Brunské 471, 083 21 Markušovce, IČO: 36575836 – tel .čísla: 0908975542, 0908975478.)
8. Počas výstavby je stavebník povinný zaistiť bezpečnosť pešej a vozidlovej dopravy v dotyku so staveniskom a zabezpečiť prístup k dotknutým okolitým nehnuteľnostiam.
9. Stavba musí byť uskutočňovaná v súlade so všeobecnými technickými požiadavkami na stavby a výstavbu v zmysle stavebného zákona, s požiadavkami požiarnej ochrany, základnými zákonnými ustanoveniami na úseku hygieny, bezpečnosti práce, ochrany životného prostredia a všetkými platnými právnymi predpismi a technickými normami.
10. Počas realizácie stavby je stavebník povinný dodržiavať predpisy týkajúce sa bezpečnosti práce a technických zariadení a dbať o ochranu zdravia pri práci všetkých osôb na stavenisku a v jeho okolí, ako aj ochranu životného prostredia.
11. Stavebník je povinný umožňovať orgánom štátneho stavebného dohľadu a nimi prizvaným znalcom vstupovať na stavenisko, nazerať do jej dokumentácie a vytvárať podmienky pre výkon štátneho stavebného dohľadu, ako aj ohlásiť stavebnému úradu prípadné závady na stavbe, ktoré by ohrozovali život osôb, resp. ich zdravie v súlade s ustanovením § 100 písm. a) a b) stavebného zákona.
12. Pri realizácii stavby stavebník je povinný na vlastné náklady vykonať opatrenia smerujúce k predchádzaniu a obmedzovaniu poškodzovania alebo ničenia okolitých ekosystémov.
13. Výkopové práce na miestnych komunikáciách a verejných priestranstvách povolí príslušná obec katastrálneho územia, ktorá zároveň zabezpečí kontrolu priebehu rozkopávky a prevezme uvedenie rozkopávky do pôvodného stavu.
14. Stavebník je povinný rešpektovať ustanovenia zákona č. 351/2011 Z. z. o elektronických komunikáciách v znení neskorších predpisov, najme ustanovenie § 66 týkajúci sa práv a povinností zriaďovateľa sietí k cudzím nehnuteľnostiam. Investor **upovedomí o začatí výkopových prác vlastníkov** alebo užívateľov nehnuteľností dotknutých stavbou najmenej **15 dní vopred**.
15. Stavebník je povinný po realizácii stavby uviesť nehnuteľnosti do pôvodného stavu a usporiadať s vlastníkom vzťah k pozemkom v zmysle § 139 ods. 1 písm. b) stavebného zákona a § 66 zákona č. 351/2011 Z.z. o elektronických komunikáciách.
16. Podľa § 66 ods. 5 zákona č. 351/2011 Z. z. o elektronických komunikáciách ak je vlastník alebo užívateľ nehnuteľnosti v dôsledku výkonu práv podniku podľa § 66 ods. 1 citovaného zákona obmedzený v obvyklom užívaní nehnuteľnosti, má právo na jednorazovú primeranú náhradu za nútené obmedzenie užívania nehnuteľnosti. Nárok na jednorazovú náhradu si musí vlastník nehnuteľnosti uplatniť v príslušnom podniku do jedného roka odo dňa vzniku núteného obmedzenia užívania nehnuteľnosti, inak toto právo zaniká. Ak sa podnik a vlastník nehnuteľnosti na výške primeranej náhrady nedohodnú, je každý z nich oprávnený podať súdu návrh na rozhodnutie do šiestich mesiacov odo dňa uplatnenia si nároku v príslušnom podniku.

Podmienky vyplývajúce so stanovísk dotknutých orgánov:

17. **Lesy SR, š.p., Odštepný závod Prešov** (vyjadrenie č. 35793/2015 zo dňa 22.7.2015):
- optický kábel uložiť v dostatočnej hĺbke tak aby používaním pozemku ťažkými mechanizmami nedošlo k jeho poškodeniu,
- realizácia stavby neobmedzí prevádzku hospodárskej činnosti správcovskej organizácie, spravujúcej okolité pozemkové nehnuteľnosti vo vlastníctve SR,
- výkop bude vykonaný ručne s využitím pôvodného výkopu a starej banskej cesty,
- ku dňu nadobudnutia právoplatnosti územného rozhodnutia stavebník vypracuje dohodu o určení výšky a spôsobe poskytnutia náhrady za obmedzenie vlastníckych práv (§ 35 ods. 3 zákona 326/2005 Z.z. o lesoch) a najneskôr ku dňu právoplatnosti územného rozhodnutia bude táto dohoda o náhrade za obmedzenie vlastníckych práv podpísaná a jednorazová odplata náhrady za obmedzenie vlastníckych práv bude uhradená v prospech správcu,
- vzhľadom k tomu, že od osi kábla je ochranné pásmo 1 m na každú stranu je potrebné rozhodnutie o obmedzení využitia lesných pozemkov podľa §-5 ods.1 zákona č. 326/2005 Z.z. o lesoch,
- začiatok prác stavebník oznámi vedúcemu Lesnej správy v Spišskej Novej Vsi , Hviezdoslavova 19, Ing. Štefanovi Kukurovi č.tel.: 0905 713 084, alebo priamo na Lesnú správu t.č.: 053/ 4426256,
- po ukončení prác lesné pozemky je potrebné dať do pôvodného stavu, t.j. po zasypaní výkopu zeminu riadne zhutniť, aby prekop nebránil lesnej prevádzke,
- do 10 dní po ukončení prác stavebník výzve podnik Lesy, š.p. za účelom odovzdania staveniska,

- pri realizácii stavby nedôjde k výrubu stromov a k poškodeniu koreňovej sústavy drevín,
- práce vykonávať tak, aby na lesných pozemkoch vyňatia nedošlo k poškodeniu okolitých lesných porastov, najmä zabezpečiť účinné technické opatrenia na zabránenie úniku tekutých alebo plynných látok poškodzujúcich lesy. Prípadné škody na okolitom lesnom pozemku spôsobené prevádzkou budú odstránené na náklad žiadateľa, resp. investora,
- všetky zmeny v katastri nehnuteľností a v registri C-KN zabezpečí žiadateľ a to porealizačným zameraním a zabezpečením zákresu do máp katastra nehnuteľností,
- Lesy, š.p. ako správca lesných nehnuteľností vo vlastníctve štátu si budú uplatňovať náhradu za obmedzenie v obvyklom užívaní v zmysle § 66 ods. 5 zákona o elektronických komunikáciách (vecné bremeno).

18. **Okresný úrad Spišská Nová Ves, Pozemkový a lesný odbor** (záväzné stanovisko č. OU-SN-PLO-2015/007233 zo dňa 15.6.2015):
- stavebník je povinný pred začatím stavebných prác požiadať príslušného orgánu štátnej správy lesného hospodárstva o udelenie výnimky zo zakázaných činnosti v lesoch podľa § 31 ods. 1 zákona č. 326/2005 Z.z. o lesoch v znení neskorších predpisov.
- V prípade ak sa k danej stavbe na lesných pozemkoch vyžaduje ochranné pásmo je potrebné pred začatím stavebných prác požiadať orgán štátnej správy lesného hospodárstva o rozhodnutie o obmedzení ich využitia podľa § 5 ods.1 zákona č. 326/2005 Z.z..

19. **Slovenský vodohospodársky podnik, š.p., OZ Košice, Správa povodia Hornádu a Bodvy** (stanovisko č. CS 1688/2015- CZ 11488/41200 zo dňa 29.6.2015):
- pri križovaní vodných tokov pretláčaním dodržať minimálne krytie 1,2 m pod niveletou dna vodného toku bez uvažovania nánosov,
- pri križovaní vodných tokov na mostných objektoch viesť chráničku s káblom tak, aby nezasahovala do prietočného profilu, to znamená 0,2 m nad spodnou konštrukciou premostenia,
- ukončenie chráničky riešiť 3 metre za brehovou čiarou vodného toku po oboch stranách,
- pri súbehu siete s vodným tokom viesť trasu výkopu min. 6 m od brehovej čiary upraveného vodného toku a 10 m od brehovej čiary neupraveného vodného toku v zmysle STN 73 6822,
- viditeľne označiť povrchovými značkami štartovaciu a cieľovú jamu na oboch brehoch toku,
- narušený terén a brehy vodného toku uviesť do pôvodného stavu,
- zábery pozemkov vo vlastníctve SVP, š.p., je potrebné majetkovo-právne vysporiadať v spolupráci s Odborom správy majetku SVP, š. p., OZ Košice.
- v priebehu stavebných prác zabezpečiť, aby nedošlo k zhoršeniu kvality povrchových vôd, v prípade havárie žiadame kontaktovať nášho havarijného technika – Ing. Kubalu na č. 0911819550,
- po ukončení stavby predložiť porealizačné výškopisné a polohopisné zameranie križovania stavby s vodným tokom v digitálnej forme (súbor *.dgn, *.dwg).
- začatie a ukončenie prác je potrebné 14 dní vopred oznámiť za účelom určenia dozoru zo strany SVP š.p.

20. **Krajský pamiatkový úrad Košice** (záväzné stanovisko č. KPUKE-2015/12982-2/46330/HT z 8.7.2015):
- v dvojtýždňovom predstihu písomne alebo elektronickou poštou oznámiť Krajskému pamiatkovému úradu Košice začatie výkopových prác a umožniť vstup na stavenisko za účelom vykonania štátneho pamiatkového dohľadu,
- ak počas realizácie zemných prác bude odkrytý archeologický nález, je stavebník povinný postupovať v zmysle § 127 stavebného zákona, nález ihneď ohlásiť a urobiť nevyhnutné opatrenia na jeho ochranu, pokiaľ o ňom nerozhodne stavebný úrad po dohode s orgánom štátnej správy na ochranu pamiatkového fondu alebo Archeologickým ústavom SAV. Podľa § 40 ods. 11 zákona č. 49/2002 Z.z. o ochrane pamiatkového fondu v znení neskorších predpisov Pamiatkový úrad SR rozhodne o poskytnutí nálezného a poskytne nálezcovi nálezné až do výšky 100% hodnoty nálezu. Hodnota nálezu sa určí znaleckým posudkom.

21. **Okresný úrad Spišská Nová Ves, Odbor starostlivosti o životné prostredie** (záväzné stanovisko č. OU-SN-OSZP-2015/007484-2 zo dňa 19.6.2015):
- odpady vzniknuté počas stavebných prác je držiteľ a pôvodca povinný zaradiť v zmysle vyhlášky MŽP SR č. 284/2001 Z. z., ktorou sa ustanovuje Katalóg odpadov v znení neskorších predpisov. Pri nakladaní s odpadmi je držiteľ a pôvodca povinný dodržiavať ustanovenia zákona č. 223/001 Z. z. o odpadoch a o zmene a doplnení niektorých zákonov v znení neskorších predpisov a vyhlášky MŽP SR č. 283/2001 Z.z. o vykonaní niektorých ustanovení zákona o odpadoch v znení neskorších predpisov,
- pred realizáciou stavby, na miesta križovania vodných tokov, je potrebné požiadať orgán štátnej vodnej správy o súhlas na uskutočnenie stavby vo vodách a na pobrežných pozemkoch v zmysle § 27 ods. 1 písm. a) zákona č. 364/2004 Z.z. o vodách,

- správca líniového vedenia križujúceho vodný tok je povinný spracovať Povodňový plán zabezpečovacích prác (§ 10 ods. 2 písm. c) zákona č. 7/2010 Z.z. o ochrane pred povodňami). Povodňový plán spracovať v súlade s vyhláškou MŽP SR č. 261/2010 Z.z., ktorou sa ustanovujú podrobnosti o obsahu povodňových plánov a postup ich schvaľovania.

22. **Okresný úrad Spišská Nová Ves, Odbor cestnej dopravy a pozemných komunikácií** (vyjadrenie č. OU-SN-OCDPK-2015/007376 zo dňa 8.7.2015):

v zmysle zákona č. 135/1961 Zb. o pozemných komunikáciách (cestný zákon) v znení neskorších predpisov je potrebné pred realizáciou stavby požiadať príslušný cestný správny orgán o povolenie na zvláštne užívanie cesty, prípadnú čiastočnú uzávierku cesty, určenie dočasného dopravného značenia, výnimku z činnosti v ochrannom pásme cesty. Ochranné pásmo ciest II. a III. triedy sa zriaďuje mimo sídelného útvaru obce ohraničeného dopravnou značkou označujúcou začiatok a koniec obce. Ochranné pásmo pre cesty II. triedy je 25 m od osi cesty a pre cesty III. triedy 20 m od osi cesty.

23. **Okresné riaditeľstvo Policajného zboru, Okresný dopravný inšpektorát, Spišská Nová Ves** (č. ORPZ-SN-ODI-3-041/2015 zo dňa 18.6.2015):

- pri realizácií stavby, v prípade akéhokoľvek zníženia viditeľnosti, pracovisko bude musieť byť osvetlené červeným alebo oranžovým neoslnivým svetlom,
- najneskôr 1 mesiac pred začatím stavby je stavebník povinný požiadať OR PZ, Okresný dopravný inšpektorát o vyjadrenie k návrhu organizácie dopravy prenosným zvislým dopravným značením na štátnej ceste a miestnych komunikáciách v jednotlivých obciach.

24. **Správa ciest KSK, stredisko Spišská Nová Ves**(vyjadrenie č.IU-2015/1666-6908-3 zo dňa 21.7.2015):

- trasu optického telekomunikačného kábla mimo zastaveného územia situovať mimo cestného telesa dotknutých ciest a podľa možností aj mimo ich ochranného pásma, ktoré je 25 m od osi cesty - II.triedy a 20 m od osi cesty – III. triedy. V opačnom prípade, pred vydaním územného rozhodnutia, je potrebné požiadať príslušný cestný správny orgán – Okresný úrad Spišská Nová Ves, odbor cestnej dopravy a pozemných komunikácií, o povolenie výnimky zo zákazu činnosti v ochrannom pásme ciest,
- trasu optického telekomunikačného kábla v zastavanom území situovať mimo koruny ciest, resp. mimo cestného telesa dotknutých ciest s výnimkou kríženia ciest pretláčaním a uloženia optického kábla na cestnom pozemku v existujúcom kábelovode pri lávke na MK cez Levočský potok,
- v súbehu s cestami v cestnom telese je možné situovať podzemné vedenie len v prípade, že v úseku sa nachádzajú existujúce podzemné vedenia a z dôvodu priestorových možností nie je možné iné riešenie,
- navrhované situovanie kábla v križení s vodným tokom v blízkosti mostných objektov situovať vo vzdialenosti min. 5,00 m od mostných objektov s výnimkou mosta cez Hornád, na ktorom bude kábel uložený v existujúcom kábelovode na výtokovej strane,
- v prípade, že stavba bude umiestnená na pozemkoch, ktoré sú vo vlastníctve Košického samosprávneho kraja, stavebník so Správou ciest KSK uzatvorí nájomnú zmluvu na tieto pozemky dotknuté stavbou,
- vo väzbe na bod 5 tohto stanoviska sa na ukladanie vedení do telesa cesty a jej súčastí sa vzťahuje § 18 zákona č. 135/1961 Zb. o pozemných komunikáciách (cestný zákon) v znení neskorších predpisov,
- v projektovej dokumentácii pre realizáciu stavby žiadame vypracovať:
  a. podrobné koordinačné situácie so zakreslením ochranného pásma ciest, so zakreslením existujúcich a plánovaných inžinierskych sietí, aby bolo jednoznačné umiestnenie navrhovaného podzemného telekomunikačného vedenia,
  b. priečne rezy v miestach kríženia podzemného telekomunikačného vedenia s dotknutými cestami s uložením do chráničky v dĺžke, ktorá presahuje korunu cesty min. o 1,00 m na každú stranu,
  c. charakteristické priečne rezy v úsekoch, v ktorých je navrhované situovanie kábla v súbehu s dotknutými cestnými pozemkami.
  d. projekt prenosného dopravného značenia na vyznačenie čiastočnej uzávierky ciest počas uskutočňovania stavby a to v prípade nevyhnutného obmedzenia cestnej premávky počas realizácie prác v blízkosti ciest,
- projektovú dokumentáciu pre realizáciu stavby predložiť Správe ciset KSK na vyjadrenie, kde budú stanovené ďalšie podmienky k realizácii stavby,
- pred začatím stavebných prác, ktoré budú uskutočňované v cestnom telese, stavebník uzatvorí so Správou ciest KSK, Nám. Maratónu mieru 1, 042 66 Košice inominantnú zmluvu (IZ) o úprave práv a povinností spojených s realizáciou stavby v pozemnej komunikácii na dobu počas uskutočňovania stavebných prác, ktorá bude zároveň súhlasom na zvláštne užívanie dotknutej cesty za podmienok uvedených v IZ,
- v lehote 30 dní po ukončení stavby, stavebník požiada Košický samosprávny kraj o vysporiadanie pozemkov zabratých stavbou, ktoré sú vo vlastníctve KSK.

25. Úrad Košického samosprávneho kraja (vyjadrenie č. 4182/2015/OMP-24004 zo dňa 4.8.2015):
- stavebník vykoná všetky stavebné práce a úkony súvisiace s uvedenou stavbou na vlastné náklady bez nároku na ich náhradu zo strany KSK alebo správcu komunikácií,
- pri realizácii stavby budú dodržané všetky podmienky upravené vo všeobecne záväzných predpisoch, najmä ustanovenia stavebného zákona, zákona č. 135/1961 Zb. o pozemných komunikáciách (cestný zákon) a vykonávacej vyhlášky č. 35/1984 Zb. v znení neskorších predpisov,
- stavebník zabezpečí miesto výkonu stavebných prác tak, aby stavebné práce neohrozovali bezpečnosť ľudí a bezpečnosť cestnej premávky, všetky výkopy musia byť v súlade s STN 733050 Zemné práce zabezpečené a primerane označené pre bezpečnosť chodcov a automobilovej dopravy,
- stavebník zabezpečí, aby priebeh stavebných prác neovplyvňoval dopravu na dotknutých cestách nad mieru nevyhnutnú pre ich realizáciu stavby,
- optická sieť musí byť v extraviláne obcí umiestnená podľa možností mimo ochranné pásmo ciest,
- výnimku zo zákazu činnosti v cestnom ochrannom pásme môže v odôvodnených prípadoch povoliť príslušný cestný správny orgán – Okresný úrad Spišská Nová Ves, Odbor cestnej dopravy a pozemných komunikácií,
- optický kábel, chráničky, ani iné súčasti stavby v súbehu s cestami II. a III. triedy nesmú zasahovať do telesa ciest II. a III. triedy, ani do ich súčastí (odvodnenie ciest), nesmú byť umiestnené ani na mostoch, ktoré sú súčasťou ciest,
- nadzemné časti stavby nesmú zasahovať do dopravného priestoru ciest II. a III. triedy, nesmú tvoriť pevnú prekážku na ceste, ani prekážku v rozhľade účastníkov cestnej premávky,
- kríženie optickej siete s cestami II. a III. triedy realizovať bezvýkopovou technológiou – pretláčaním s uložením do chráničky s presahom min. 1 m za hranicou cestného telesa, štartovacia a cieľová jama musia byť umiestnené mimo cestného telesa, po ukončení pretláčania budú výkopy zasypané po vrstvách so zhutnením a spätnou úpravou terénu,
- hĺbka uloženia optickej siete v súbehu a v kríženi s cestami II. a III. triedy musí byť navrhnutá a realizovaná v súlade s STN 73 6005 Priestorová úprava vedení technického vybavenia,
- na cestách II. a III. triedy nesmie byť uskladnená vykopaná zemina, ani stavebný materiál, nesmie dochádzať ku znečisteniu cesty, ani k jej poškodeniu, prípadné znečistenie cesty odstráni bezodkladne zhotoviteľ stavby na vlastné náklady, prípadné poškodenie cesty odstráni zhotoviteľ stavby v spolupráci so správcom cesty na náklady zhotoviteľa stavby; vozidlá stavby nesmú prekročiť povolené hmotnosti, nápravové tlaky, ani rozmery,
- počas zimného obdobia, spravidla od 01.11. v príslušnom roku do 31.03. nasledujúceho roku, Správa ciest KSK vykonáva zimnú údržbu ciest II. a III. triedy, podmienky realizácie stavby v tomto období je potrebné odsúhlasiť pred začatím zimného obdobia so Správou ciest KSK,
- stavebník zodpovedá za škodu, ktorá vznikne vlastníkovi dotknutých ciest v dôsledku porušenia povinností vyplývajúcich zo všeobecne záväzných predpisov v súvislosti s realizáciou stavebných prác alebo nedodržaním stanovených podmienok i v dôsledku neodborne realizovaných prác,
- akékoľvek zmeny projektu alebo zmeny počas realizácie stavby, dotýkajúce sa ciest vo vlastníctve KSK je potrebné odsúhlasiť so Správou ciest KSK,
- o začatí i ukončení stavebných prác je stavebník povinný informovať správcu minimálne 5 pracovných dní vopred, zástupcu Správy ciest KSK je potrebné prizývať ku odovzdaniu staveniska, na kontrolné dni stavby a ku odovzdaniu stavby,
- kritické miesta v dotyku s cestami II. a III. triedy je potrebné prekonzultovať na mieste za účasti zástupcov Správy ciest KSK, projektanta, stavebníka a zhotoviteľa stavby,
- stavebník sa ešte pred začatím stavby obráti na Správu ciest KSK s návrhom na usporiadanie vzťahov k dotknutým pozemkom počas a pre účely výstavby s vyčíslením záberu pozemkov podľa projektovej dokumentácie,
- stavebník je najneskôr do 60 dní od ukončenia stavby povinný v súlade s ustanovením § 66 zákona č. 351/2011 Z. z o elektronických komunikáciách zaplatiť Košickému samosprávnemu kraju jednorázovu náhradu za obmedzenie užívania dotknutých nehnuteľností; výšku náhrady preukáže predložením znaleckého posudku vyhotoveným na vlastné náklady.

26. Východoslovenská distribučná, a.s. (vyjadrenie č. 118/JP/5283310/20105 zo dňa 10.7.2015):
- pred začatím zemných prác stavebník zabezpečí vytýčenie existujúcich podzemných vedení na terén,
- v prípade, že bude križované podzemné elektrické vedenie alebo dôjde ku súbehu plánovaného výkopu s ním, je bezpodmienečné nutné zaistiť elektrické vedenie proti vzniku previsu,
- odkryté elektrické vedenie musí byť chránené proti mechanickému poškodeniu,
- pri križovaní, resp. súbehu elektrického vedenia s novo ukladanými inžinierskymi sieťami musia byť dodržané minimálne vzdialenosti stanovené v STN 736005 Zmena a) tab. 1,2,

- minimálne 2 dni pred plánovaným zasypaním odkrytého podzemného el. vedenia je stavebník povinný prizvať zástupcu VSD,a.s. za účelom kontroly nepoškodenia vedenia (t. č. 055 6102909),
- pri zmene kategórie priestoru (povrchu) nad existujúcimi NN a VN podzemnými vedeniami v zmysle STN 73 6005 (chodník, vozovka, voľný terén) je potrebné na náklady stavebníka doplniť podľa potreby ochranu el. káblov proti ich mechanickému poškodeniu v súlade s normami STN 34 1050, STN 33 2000-5-52, STN 73 6005.

27. **SPP - distribúcia, a.s.** (vyjadrenie č. TD/36256/PP/Hn/2015 zo dňa 29.6.2015):
- pred začatím prác je stavebník povinný požiadať o presné vytýčenie existujúcich plynárenských zariadení na základe písomnej objednávky na adresu: SPP - distribúcia, a.s. , Mlynské Nivy 44/b, 825 11 Bratislava (kontakt tel.č. +421 41 626 5598, e-mail: dagmar.ribonova@spp-distribucia.sk),
- pred začatím prác stavebník predloží projektovú dokumentáciu pre realizáciu stavby na posúdenie SPP,
- v projektovej dokumentácií pre realizáciu stavby je potrebné zohľadniť existenciu plynárenských zariadení, ich ochranných a bezpečnostných pásiem. Pri súbehu a križovaní navrhovaných vedení s plynárenskými zariadeniami je nutné dodržať minimálne vzdialenosti v zmysle STN 73 6005 a TPP 906 01. Vypracovať výkres podrobného osadenia navrhovanej stavby vo vzťahu k existujúcim plynárenským zariadeniam: situačný výkres so zakreslením všetkých súbehov a križovaní, výkresy detailov všetkých súbehov a križovaní,
- v miestach križovania s VTL plynovodmi je nutné uložiť optický kábel do betónovej (plastovej) tvárnicovej chráničky alebo korýtka presahujúceho o 2 m na oboch stranách okraje križovaných vedení.

28. **Podtatranská vodárenská prevádzková spoločnosť, a.s.** (vyjadrenie č. P-10212/2015, O-11706/2015 zo dňa 7.7.2015):
- v navrhovanej trase optického kábla sa nachádza verejný vodovod (v k. ú. Harichovce, Odorín, Jamník, Spišský Hrušov, Rudňany) a verejná kanalizácia (v k. ú. Rudňany) v správe PVPS a.s.,
- optický kábel, ktorý bude v súbehu s vodovodným potrubím uložiť mimo pásmo ochrany verejného vodovodu (v zmysle § 19 zákona č. 442/2002 Z.z. o verejných vodovodoch a verejných kanalizáciách) a to vo vzdialenosti najmenej 1,5 m meranej vodorovne od pôdorysného okraja vodovodného potrubia,
- pri nedostatku priestoru pre uloženie optického kábla v zastavanom území obce kontaktujte správcu vodovodu a po dohode je možné postupovať podľa STN 73 6005 (min. odstupová vzdialenosť 0,40 m od vodovodu),
- pri križovaní vodovodného alebo kanalizačného potrubia navrhnutý optický kábel uložiť do chráničky dlhej 2,0 m a dodržať zvislú odstupovú vzdialenosť najmenej 0,20 m (STN 73 6005),
- pretláčanie, resp. podvŕtanie, požadujeme riadiť smerom od vodovodu nie smerom k vodovodu,
- výkopové práce v blízkosti vodovodu a kanalizácie požadujeme vykonávať ručne,
- pri obnažení vodovodného potrubia žiadame pred zasypaním prizvať na obhliadku správcu vodovodu, ktorý skontroluje stav potrubia a dodržanie podmienok,
- pred začatím výkopových prác stavebník zabezpečí vytýčenie podzemných vedení v správe PVPS a.s.. Vytýčenie budú realizovať pracovníci PVPS a.s. na základe objednávky a telefon. dohovoru. Kontakt: vodovod - hľadač p. Drusa, tel. č. 053/4155201, 0905 219 813, kanalizácia Rudňany – správca kanalizácie p. Novotný, tel. č. 053/4464240, 0905 219 908,
- stavebník nahlási správcovi vodovodu začatie výkopových prác 3 dni vopred pred ich realizáciou,
- po ukončení stavby stavebník odovzdá porealizačné zameranie styku optickej siete s vedeniami v správe PVPS, a.s., Poprad v digitálnej forme.

29. **Slovak Telekom, a.s.** (vyjadrenie č. 6611513023 zo dňa 19.6.2015):
- existujúce zariadenia sú chránené ochranným pásmom (§ 68 zákona č. 351/2011 Z. z.) a zároveň je potrebné dodržať ustanovenie § 65 zákona č. 351/2011 Z. z. o ochrane proti rušeniu,
- stavebník alebo ním poverená osoba je povinná v prípade ak zistí, že jeho zámer, pre ktorý podal uvedenú žiadosť je v kolízii so SEK Slovak Telekom, a.s. alebo zasahuje do ochranného pásma týchto sietí (najneskôr pred spracovaním projektovej dokumentácie stavby), vyzvať spoločnosť Slovak Telekom, a.s. na stanovenie konkrétnych podmienok ochrany alebo preloženia SEK prostredníctvom zamestnanca spoločnosti povereného správou sietí: Ján Dubiňák, e-mail: jan.dubunak@telekom.sk, tel. č. : +421 53 4493203,
- v zmysle § 66 ods. 7 zákona o elektronických komunikáciách sa do projektu stavby musí zakresliť priebeh všetkých zariadení v mieste stavby, za splnenie tejto povinnosti zodpovedá projektant,
- stavebník v zmysle § 66 ods. 10 zákon o elektronických komunikáciách v prípade potreby uzatvorí dohodu o podmienkach prekládky telekomunikačných vedení s vlastníkom dotknutých SEK, bez uzavretia dohody nie je možné preložiť zrealizovať prekládku SEK,
- v textovej časti vykonávacieho projektu musí figurovať podmienka ST o zákaze zriaďovania skládok materiálu a zriaďovania stavebných dvorov počas výstavby na existujúcich podzemných kábloch a projektovaných trasách prekládok podzemných telekomunikačných vedení a zaradení,

- v prípade ak sa na dotknutom území nachádza nadzemná telekomunikačná sieť, ktorá je vo vlastníctve ST, a.s., stavebník zabezpečí nadzemnú sieť proti poškodeniu alebo narušeniu ochranného pásma,
- nedodržanie vyššie uvedených podmienok ochrany zariadení je porušením povinností podľa § 68 zákon o elektronických komunikáciách,
- v prípade, že vyjadrenie Slovak Telekom stratí platnosť, je stavebník povinný zastaviť zemné práce a požiadať o nové vyjadrenie, pred realizáciou výkopových prác je stavebník povinný požiadať o vytýčenie TKZ,
- vytýčenie polohy telekomunikačných zariadení vykoná Slovak Telekom a.s. na základe samostatnej objednávky do troch týždňov od jej doručenia na adresu spoločnosti alebo ju odovzdáte technikovi: Ján Dubiňák, jan.dubunak@telekom.sk, +421 53 4493203, 0914700436,
- stavebník alebo ním poverená osoba je povinná bez ohľadu vyššie uvedených bodov dodržať pri svojej činnosti aj Všeobecné podmienky ochrany SEK spoločnosti Slovak Telekom, a.s .,
- stavebník v prípade napojenia nehnuteľnosti na telekomunikačnú sieť úložným vedením, je povinný do realizačného projektu doplniť aj telekomunikačnú prípojku,
- poskytovateľ negarantuje geodetickú presnosť poskytnutých dát, poskytnutie dát v elektronickej forme nezbavuje žiadateľa povinnosti požiadať o vytýčenie,
- v lokalite predmetu je oprávnený vykonávať práce súvisiace s preložením sietí iba zmluvný partner: Ladislav Hocman, spojstav@spojstavke.sk, 0903906282. UPOZORNENIE: V káblovej ryhe sa môže nachádzať viac zariadení (káble, potrubia) s rôznou funkčnosťou,
- pri akýchkoľvek prácach, ktorými môžu byť ohrozené alebo poškodené zariadenia, je stavebník povinný vykonať všetky objektívne účinné ochranné opatrenia tým, že zabezpečí pred začatím zemných prác vytýčenie a vyznačenie polohy zariadení priamo na povrchu terénu, preukázateľné oboznámi zamestnancov, ktorí budú vykonávať zemné práce, s vytýčenou a vyznačenou polohou tohto zariadenia a tiež s podmienkami, ktoré boli na jeho ochranu stanovené, upozornení zamestnancov vykonávajúcich zemné práce na možnú polohovú odchýlku ± 30 cm skutočného uloženia zariadenia od vyznačenej polohy na povrchu terénu, upozornení zamestnancov, aby pri prácach v miestach výskytu vedení a zariadení pracovali s najväčšou opatrnosťou a bezpodmienečne nepoužívali nevhodné náradie (napr. hĺbiace stroje), aby boli odkryté zariadenia riadne zabezpečené proti akémukoľvek ohrozeniu, krádeži a poškodeniu vo vzdialenosti 1,5 m na každú stranu od vyznačenej polohy zariadenia, zhutnenie zeminy pod káblami pred jeho zakrytím (zasypaním), bezodkladné oznámi každé poškodenie zariadenia na telefónne číslo12129, overí výškové uloženie zariadenia ručnými sondami (z dôvodu, že ST nezodpovedá za zmeny priestorového uloženia zariadenia vykonané bez vedomia ST). UPOZORNENIE: v prípade, že počas výstavby je potrebné zvýšiť, alebo znížiť krytie telekomunikačných káblov je toto možné vykonať len so súhlasom povereného zamestnanca ST,
- dodržať platné predpisy podľa STN 73 6005 pre priestorovú úpravu vedení v plnom rozsahu.

30. **Orange Slovensko a.s.** (vyjadrenie č. KE-1251/2015 zo dňa 15.7.2015):
- pri projektovaní stavieb dodržať priestorovú normu SNT 73 6005 a ustanovenia zákon o elektronických komunikáciách o ochrane. Pri križení sietí, tesných súbehoch, pri budovaní nových komunikácií a spevnených plôch pokiaľ nedochádza k prekládke, optickú trasu mechanicky chrániť žľabovaním. Všetky vynútené práce výstavbou na ochrane TKZ a prekládky trasy riešiť samostaným projektom odsúhlaseným na Orange Slovensko, a.s.. Mechanická ochrana a prekládky budú realizované v plnej výške na náklady stavebníka. Realizáciu prekládky PTZ Orange pre stavebníka (investora) vykonáva Orange a.s. alebo ním poverená servisná organizácia,
- zahájenie stavebných prác v ochrannom pásme optickej trasy oznámiť správcovi PTZ,
- pred začatím zemných prác je stavebník povinný zabezpečiť vyznačenie polohy PTZ priamo na povrchu terénu u správcu PTZ,
- stavebník preukázateľné oboznámi pracovníkov, ktorí budú vykonávať zemné práce, s vytýčenou a vyznačenou polohou PTZ a upozornení ich na možnú polohovú odchýlku ± 30 cm skutočného uloženia PTZ od vyznačenej polohy na povrchu terénu, aby pri prácach v miestach výskytu vedení a zariadení pracovali s najväčšou opatrnosťou a bezpodmienečne nepoužívali nevhodné náradie (napr. hĺbiace stroje) vo vzdialenosti najmenej 1 m (v ochrannom pásme 1,5 m) na každú stranu od vyznačenej polohy PTZ,
- stavebník zabezpečí dodržiavanie zákazu prechádzania ťažkými vozidlami, kým sa nevykoná ochrana proti mechanickému poškodeniu. Nad optickou trasou dodržiavanie zákazu skládok a budovania zariadení, ktoré by znemožňovali prístup k PTZ. Súhlas prevádzkovateľa a správcu pri zmene nivelety nad trasou PTZ. Odkrytie časti PTZ musí byť riadne zabezpečené proti prevysu, ohrozeniu a poškodeniu nepovolanou osobou,

- pred záhrnom výkopov previesť zhutnenie zeminy pod HDPE trasou, obnoviť krytie a značenie (zákrytové dosky, fólia, markery) a prizvať pracovníka servisu ku kontrole, kde bude vystavený zápis o nepoškodení trasy, dodržania podmienok vyjadrenia prevádzkovateľa a správcu PTZ,
- bezodkladne oznámiť každé poškodenie PTZ na tel. č. 033/7732032, 0907721378,
- stavebník overí výškového a stranového uloženia PTZ ručnými sondami.

31. **ŽSR Bratislava, GR, Odbor expertízy** (súhrnné stanovisko č. 19746/2015/O420-2 dňa 20.7.2015):

- pri ďalšej príprave a uskutočňovaní predmetnej stavby budú splnené požiadavky uvedené vo vyjadreniach zložiek ŽSR (SHM a OR Košice):
  a. riešiť pri styku (križovaní) v záujmovom území ochranu podzemných kábelových vedení (DOK,TK, VN) v správe SOZT a SEE Košice (uloženie do chráničiek, rešpektovať ochranné pásma trás káblov ŽSR od vytýčenej polohy),
  b. križovanie zrealizovať na základe odsúhlaseného technického riešenia v súlade PD (dodržať min. vzdialenosť 6m medzi trasou optického kábla a betónovými časťami žel. mosta),
  c. realizáciou nesmie byť narušený priechodový prierez, voľný schodný a manipulačný priestor
  d. vstupovať na pozemok dráhy – na základe súhlasu na vstup od prevádzkovateľa dráhy
  e. stavebník v obvode dráhy zaistí bezpečnosť svojich zamestnancov (dohoda o bezpečnosti prác v podmienkach ŽSR) v súlade s predpisom Z2(v zmysle Zákona č. 124/2006 Z. z.
  f. stavbu prispôsobiť dráhovým predpisom tak, aby bol vylúčený nepriaznivý vplyv stavby na prevádzku dráhy,
- obmedzenie vlastníckeho práva v obvyklom užívaní nehnuteľnosti si ŽSR uplatnia náhradou za nútené obmedzenie v zmysle zákona č. 610/2011 Z.z. „Zmluvou o budúcej zmluve o zriadení vecného bremena"
- pred začatím prác stavebník objedná vytýčenie podzemných vedení ŽSR v mieste navrhovanej stavby u ŽSR - OR Košice, SOZT a SEE, výkopové práce v ochrannom pásme podzemných vedení ŽSR musia byť vykonané ručne za dozoru správcu podzemných vedení,
- stavebník pred začatím prác prerokuje technologický postup prác, termín začatia a ukončenia stavby v obvode dráhy (pri križovaní) a objedná dozornú činnosť na ŽSR - OR Košice, SMSÚ TO Spišská Nová Ves z dôvodu bezpečnosti prevádzky na dráhe,
- stavebník je povinný počas celej výstavby a prevádzky stavby zabezpečiť, aby stavba odolávala dynamickým vplyvom železničnej prevádzky, nenarušila odvodňovací systém železničných zariadení, nenarušila stabilitu železničného telesa,
- stavebník je povinný realizovať stavbu a vykonať opatrenia, aby nebola ohrozená a narušená prevádzka železničnej dráhy,
- skládky stavebného materiálu, resp. odpad vzniknutý v rámci stavby požadujeme skladovať mimo pozemku ŽSR. Následné terénne úpravy na pozemku v správe ŽSR vykonať do pôvodného stavu,
- pokiaľ pri realizácii stavby alebo pri prevádzke stavby vzniknú škody na majetku ŽSR, stavebník tieto uhradí v plnom rozsahu,
- ŽSR nezodpovedajú za prípadné poruchy stavby a škody pri jej výstavbe a prevádzke(vrátane kolízii pri prístupe stavebných mechanizmov, dopravných prostriedkov a osôb k nej) spôsobené žel. prevádzkou,
- po ukončení prác stavby v obvode dráhy, stavebník si zabezpečí vydanie potvrdenia o ukončení prác od ŽSR - OR Košice, SMSÚ TO Sp. Nová Ves . Stavebník toto potvrdenie predloží pri kolaudácii stavby,
- stavebník následne po ukončení stavby odovzdá ŽSR - OR Košice, Sekcii železničných tratí a stavieb dokumentáciu skutočného vyhotovenia stavby (časť dotýkajúcu sa obvodu dráhy).

V prípade, že stavebník nevyužije vymedzené územie na určený účel v lehote troch rokov odo dňa nadobudnutia právoplatnosti územného rozhodnutia, podľa § 40 ods. 1 stavebného zákona stráca územné rozhodnutie platnosť. Čas platnosti územného rozhodnutia môže stavebný úrad predĺžiť na žiadosť navrhovateľa, pokiaľ ju podal pred uplynutím lehoty. Územné rozhodnutie je záväzné aj pre právnych nástupcov navrhovateľa a účastníkov konania.

Navrhovaná stavba je klasifikovaný ako líniová stavba podzemného vedenia elektronickej komunikačnej siete. **Predmetná stavba v zmysle § 56 písm. b) stavebného zákona nevyžaduje stavebné povolenie ani ohlásenie.**

Rozhodnutie o námietkach účastníkov konania:

1. Dňa 2.7.2015 spoločnosť BLAUMONT, s.r.o., Brunské 471, 053 21 Markušovce, IČO: 3675836 písomne podala námietku, aby termín výstavby bol realizovaný mimo vegetačného obdobia, aby investor po ukončení stavebných prác dal narušené časti pozemkov do pôvodného stavu, aby optický kábel bol mimo zastavaného územia obce uložené v hĺbke minimálne 1,0 m a to z dôvodu možnej budúcej rekultivácie pozemkov. Stavebný úrad vyhovel tejto námietke určením podmienok pre umiestnenie a projektovú prípravu stavby v bode 6., 7. a 15.

2. Dňa 21.7.2015 na ústnom pojednávaní Ladislav Švač, bytom 053 63 Spišský Hrušov 271, ako vlastník pozemku parc. č. KN-C 984/5 (KN-E 519) v kat. území Spišský Hrušov zapísaný na liste vlastníctva č. 716 podal námietku, že súhlasí s umiestnením optického kábla na svojom pozemku za podmienky uloženia kábla do hĺbky 1,2 m a začiatok prác mu bude vopred oznámený. Stavebný úrad vyhovel účastníkovi konania v bode 6. podmienkach pre umiestnenie a projektovú prípravu stavby.
3. Dňa 21.7.2015 na ústnom pojednávaní Poľnohospodárske družstvo Rozkvet so sídlom v Odoríne, 053 22 Odorín 251, IČO: 00204188, v zastúpení Ing. Agnesou Midlíkovou predsedníčkou PD, ako nájomca pozemkov v k. ú. Odorín podalo námietku, že súhlasí s umiestnení optického kábla iba v období vegetačného pokoja a začiatok prác je nutné vopred ohlásiť. Stavebný úrad vyhovel tejto námietke stanovením podmienok pre umiestnenie a projektovú prípravu stavby v bode 7.
4. Dňa 21.7.2015 na ústnom pojednávaní Jozef Pavol, bytom 053 22 Jamník 65, ako nájomca pozemku parc .č. KN-C 434/3 v k. ú. Jamník, podal námietku aby plánovaná rezerva na optickom kábli bola umiestnená na pravej strane cesty III/3208 (018172) v smere Jamník – Domaňovce a vykonávať stavebné práce v období vegetačného pokoja. Stavebný úrad vyhovel tejto námietke určením podmienok pre umiestnenie a projektovú prípravu stavby v bode č. 7 a zakreslením zmeny v projektovej dokumentácii – výkres č. 14

O d ô v o d n e n i e

Národná agentúra pre sieťové a elektronické služby, Kollárová 8, 917 02 Trnava (NASES), ako navrhovateľ v zastúpení spoločnosťou Telekomunik s.r.o., Klimkovičova 12, 040 23 Košice, IČO:36171786 dňa 19.6.2015 podala návrh na vydanie rozhodnutia o umiestnení stavby s názvom „Digitálne učivo na dosah, časť Spišská Nová Ves - Bystrany" na pozemkoch v katastrálnom území Hincovce, Spišský Hrušov, Vítkovce, Chrasť nad Hornádom, Jamník, Odorín, Harichovce, Markušovce, Matejovce nad Hornádom, Rudňany. Uvedeným dňom bolo začaté územné konanie.

Obec Spišský Hrušov ako príslušný stavebný úrad podľa §117 a § 119 ods. 1 zákona č. 50/1976 Zb. o územnom plánovaní a stavebnom poriadku (ďalej len stavebný zákon) na základe určenia Okresného úradu Košice, odboru výstavby a bytovej politiky zo dňa 22.04.2015 vydané pod číslom OU-KE-OVBP-2014/020924, oznámil začatie územného konania známym účastníkom konania a dotknutým orgánom podľa § 36 ods. 1 a ods.4 stavebného zákona verejnou vyhláškou pre veľký počet účastníkov konania a na prerokovanie návrhu nariadil ústne pojednávanie spojené s miestnym zisťovaním, ktoré sa uskutočnilo dňa 21.7.2015. Oznámenie bolo vyvesené na úradných tabuliach dotknutých obcí a súčasne uverejnené na ich internetových stránkach. V oznámení boli účastníci konania poučení, že do podkladov rozhodnutia možno nahliadnuť na tunajšom stavebnom úrade a svoje námietky k návrhu uplatniť najneskôr pri tomto ústnom pojednávaní, inak sa na ne neprihliadne.

V priebehu územného konania boli podané námietky a pripomienky účastníkov konania. Stavebný úrad vyhovel všetkým účastníkom konania v plnom rozsahu, ich námietky a pripomienky boli zahrnuté do podmienok pre umiestnenie a projektovú prípravu stavby.

Navrhovateľ NASES, IČO: 42156424, je zapísaný v Zozname poskytovateľov sietí a služieb Úradu pre reguláciu elektronických komunikácií a poštových služieb SR ako poskytovateľ prístupu vládnej dátovej siete GOVNET k internetu, prístupu k sieťovej infraštruktúre GOVNET a prenosu dát v sieti GOVNET na Slovensku. Navrhovateľ, ako podnik poskytujúci verejnú sieť alebo službu v oblasti elektronických komunikácií, má k dotknutým pozemkom a stavbám iné právo podľa § 139 ods. 1 písm. c) stavebného zákona vyplývajúce z iných právnych predpisov a to z § 66 zákona č. 351/2011 Z. z. o elektronických komunikáciách oprávňujúce ho k zriaďovaniu a prevádzkovaniu verejnej siete a stavať vedenia na cudzích nehnuteľnostiach za podmienok stanovených citovaným zákonom.

Stavebný úrad v územnom konaní posúdil predložený návrh na vydanie rozhodnutia o umiestnení stavby podľa § 37 a § 38 stavebného zákona a zistil, že jej umiestnenie zodpovedá hľadiskám starostlivosti o životné prostredie, resp. že týmto hľadiskám neodporuje, ani životné prostredie neohrozuje. Umiestnenie stavby je v súlade s územnými plánmi dotknutých obci. Navrhovateľ v priebehu konania tunajšiemu úradu doložil následné doklady a vyjadrenia dotknutých orgánov:

- Splnomocnenie NASES, Kollárova 8, 917 02 Trnava, IČO: 42156424, zo dňa 22.5.2015,
- Splnomocnenie OTNS, a.s., Vajnorská 137, 831 04 Bratislava, IČO: 46881239, zo dňa 22.5.2015,
- Zoznam parciel dotknutých stavbou,
- Vyjadrenie obce Hincovce č. 166/2015 zo dňa 15.6.2015,
- Vyjadrenie obce Rudňany č. 773/2015 zo dňa 19.6.2015,
- Vyjadrenie obce Matejovce nad Hornádom č. 395/2015 zo dňa 22.6.2015,

- Vyjadrenie obce Jamník č. 870/2015 zo dňa 29.6.2015,
- Stanovisko obce Chrasť nad Hornádom zo dňa 1.7.2015,
- Stanovisko obce Odorín č. 305/2015 zo dňa 2.7.2015,
- Vyjadrenie obce Markušovce č. 342/1447/2015/Rá zo dňa 10.7.2015,
- Vyjadrenie obce Vítkovce č. 13/2015 zo dňa 13.7.2015,
- Vyjadrenie obce Spišský Hrušov č. 180/2015 zo dňa 21.7.2015,
- Vyjadrenie BLAUMONT, s.r.o., Brunské 471, 053 21 Markušovce, zo dňa 2.7.2015,
- Stanovisko BANE Spišská Nová Ves, štátny podnik v likvidácii,
- Vyjadrenie podniku Lesy SR, š.p., OZ Prešov, č. 35793/2015 zo dňa 22.7.2015,
- Stanovisko SVP, š.p., OZ Košice č. CS 1688/2015-CZ 11488/41200 zo dňa 29.6.2015,
- Záväzné stanovisko Okresného úradu Spišská Nová Ves č. OU-SN-OSZP-2015/007484-2 zo dňa 19.6.2015 z hľadiska odpadového hospodárstva s ochrany vodných pomerov,
- Vyjadrenie Okresného úradu Spišská Nová Ves č. OU-SN-OSZP-2015/007222 zo dňa 26.6.2015 z hľadiska ochrany prírody a krajiny,
- Záväzné stanovisko Okresného úradu Spišská Nová Ves č. OU-SN-OKR-2015/007212 zo dňa 15.6.2015 z hľadiska civilnej ochrany,
- Záväzné stanovisko Okresného úradu Spišská Nová Ves č. OU-SN-PLO-2015/007233 zo dňa 15.6.2015 podľa § 6 ods. 3 a podľa § 10 ods. 2 zákona č. 326/2005 Z.z. o lesoch v znení neskorších predpisov,
- Vyjadrenie Okresného úradu Spišská Nová Ves č. OU-SN-OCDPK-2015/007376 zo dňa 8.7.2015,
- Vyjadrenie Okresného úradu Spišská Nová Ves č. OU-SN-OCDPK-2015/008192 zo dňa 9.7.2015,
- Stanovisko Ministerstva obrany SR č. ASMdpV-4-641/2015 zo dňa 22.6.2015,
- Záväzné stanovisko Krajského pamiatkového úradu Košice č. KPUKE-2015/12982-2/46330/HT zo dňa 8.7.2015,
- Záväzné stanovisko Ministerstva dopravy, výstavby a regionálneho rozvoja SR, Útvaru vedúceho hygienika rezortu, Oddelenie oblastného hygienika Košice č. 18904/2015/D404-ÚVHR/43685 zo dňa 17.7.2015,
- Stanovisko Okresného riaditeľstva Hasičského a záchranného zboru v Spišskej Novej Vsi č. ORHZ-SN1-718-002/2015 zo dňa 13.7.2015,
- Vyjadrenie OR PZ, Okresný dopravný inšpektorát č. ORPZ-SN-ODI-3-041/2015 zo dňa 18.6.2015,
- Vyjadrenie Správy ciest KSK, Správy a údržby ciest, stredisko Spišská Nová Ves zo dňa 21.7.2015 č. IU-2015/1666-6908-3,
- Vyjadrenie VSD, a.s. o existencií sieti č. 118/JP/5283310/20105 zo dňa 10.7.2015,
- Vyjadrenie SPP - distribúcia, a.s., č. TD/36256/PP/Hn/2015 zo dňa 29.6.2015,
- Vyjadrenie Podtatranskej vodárenskej prevádzkovej spoločnosti, a.s., zo dňa 7.7.2015 vydané pod číslom: P-10212/2015, O-11706/2015,
- Vyjadrenie Slovak Telekom, a.s., č. 6611513023 zo dňa 19.6.2015,
- Vyjadrenie č. KE-1251/2015 zo dňa 15.7.2015,
- Vyjadrenie ANTIK Telecom s.r.o., č. 400/06/2015 zo dňa 2.7.2015,
- Vyjadrenie UPC broadband Slovakia s.r.o., č. 51150854 zo dňa 30.6.2015,
- Vyjadrenie Telefonica 02 Slovakia s.r.o. zo dňa 7.7.2015,
- Súhrnné stanovisko ŽSR Bratislava, GR, Odbor expertízy č. 19746/2015/O420-2 zo dňa 20.7.2015,
- Vyjadrenie ŽSR Bratislava, OR Košice, SEE č. 1389/2015/SEE/2a.15/359 zo dňa 30.6.2015,
- Stanovisko ŽSR Bratislava, SHM č. 0750/2a.15/2716/2015/RP-KE zo dňa 10.7.2015,
- Záväzné stanovisko Obvodného banského úradu v spišskej Novej Vsi č. 779-1720/2015 zo dňa 13.7.2015,
- Vyjadrenie Úradu Košického samosprávneho kraja č. 4182/2015/OMP-24004 zo dňa 4.8.2015.

Podľa položky 59 písm. a) bod 2. sadzobníka správnych poplatkov zákona č. 145/1995 Z.z. o správnych poplatkoch v znení neskorších predpisov bol zaplatený správny poplatok vo výške 100,00 €.

Nakoľko v zmysle ustanovení § 56 písm. b stavebného zákona, stavebné povolenie ani ohlásenie sa nevyžaduje pri nadzemných a podzemných vedeniach elektronických komunikačných sietí, vrátane oporných a vytyčovacích bodov, stavebný úrad zahrnul do podmienok výrokovej časti tohto rozhodnutia aj oprávnené podmienky a opatrenia dotknutých orgánov k uskutočneniu stavby.

V územnom konaní stavebný úrad posúdil predložený návrh spolu s prílohami a zistil, že nie je v rozpore s cieľmi a zámermi v území a umiestnením stavby nie sú ohrozené záujmy spoločnosti ani neprimerane obmedzené či ohrozené práva a oprávnené záujmy účastníkov konania. Umiestnenie stavby vyhovuje všeobecným technickým požiadavkám na výstavbu v súlade s ustanoveniami stavebného zákona. Stavebný úrad v priebehu územného konania nezistil dôvody, ktoré by bránili vydaniu územného rozhodnutia a preto rozhodol tak, ako sa uvádza vo výrokovej časti tohto rozhodnutia.

Toto rozhodnutie sa podľa § 42 ods. 2 stavebného zákona v spojení s § 26 správneho poriadku oznamuje formou verejnej vyhlášky a musí byť vyvesené po dobu 15 dní na úradnej tabuli príslušnej obce (obec Hincovce, obec Spišský Hrušov, obec Vítkovce, obec Chrasť nad Hornádom, obec Jamník, obec Odorín, obec Harichovce, obec Markušovce, obec Matejovce nad Hornádom, obec Rudňany) na internete, prípadne aj iným vhodným spôsobom v zmysle § 3 ods. 6 správneho poriadku spolu so situačným výkresom umiestnenia stavby. Posledný deň tejto lehoty je dňom doručenia ostatným účastníkom konania.

P o u č e n i e

Podľa § 54 zákona č. 71/1967 Zb. o správnom konaní (správny poriadok) proti tomuto rozhodnutiu môžu účastníci konania v lehote 15 dní odo dňa oznámenia rozhodnutia podať odvolanie na stavebný úrad – Obec Spišský Hrušov, 053 63 Spišský Hrušov 216. Toto rozhodnutie je možné preskúmať súdom po vyčerpaní riadnych opravných prostriedkov.

OBEC SPIŠSKÝ HRUŠOV 2 SLOVENSKÁ REPUBLIKA

Elena Franková
starostka obce

Príloha pre navrhovateľa:
overená projektová dokumentácia pre územné konanie.


Rozhodnutie sa doručí:

1. Telekomunik, s.r.o., Klimkovičova 12, 040 23 Košice
2. Obec Hincovce, 053 63 Hincovce28
3. Obec Spišský Hrušov, 053 63 Spišský Hrušov 216
4. Obec Vítkovce, 053 63 Vítkovce 100
5. Obec Chrasť nad Hornádom, 053 63 Chrasť nad Hornádom 165
6. Obec Jamník, 053 22 Jamník 101
7. Obec Odorín, 053 22 Odorín 266
8. Obec Harichovce, ul. 1. Mája 25, 053 01 Harichovce
9. Obec Markušovce, Michalska 51, 053 21 Markušovce
10. Obec Matejovce nad Hornádom, 053 21 Matejovce nad Hornádom 97
11. Obec Rudňany, 053 23 Rudňany 324
12. Slovenský pozemkový fond, Partizánska 704/31, 058 01 Poprad
13. Bývalí urbarialisti obce Hincovce a Lesná spoločnosť Hincovce, PS, 053 63 Hincovce 38
14. Spoločnosť bývalých urbarialistov v Spišskom Hrušove, PS, 053 63 Spišský Hrušov 24
15. Pozemkové spoločenstvo Vítkovce, 053 63 Vítkovce 92
16. Združenie vlastníkov pôdy – pozemkové spoločenstvo Jamník, 053 22 Jamník 65
17. Združenie vlastníkov lesa, pozemkové spoločenstvo Odorín, 053 22 Odorín 266
18. Poľnohospodarske družstvo Rozkvet, 053 22 Odorín 251
19. Lesné, pasienkové a pozemkové spoločenstvo Zápalenica – Rudňany, 053 23 Rudňany 355
20. Blaumont, s.r.o., Brunské 471, 053 21 Markušovce
21. Združenie urbarníkov Markušovce – Čepanovce, Odorínska cesta 110/20, 053 21 Markušovce
22. Bane Spišská Nová Ves, š.p. v likvidácii, Štefánikovo nám. 4, 052 01 Spišská Nová Ves
23. Rudné bane, š.p., Havranské 11, 974 01 Banská Bystrica
24. Rudohorská investičná spoločnosť, a.s., Ing. Kožucha 12, 052 01 Spišská Nová Ves
25. FED-oil, s.r.o., Hlavná 172/44, 053 15 Hrabušice
26. Lesy SR, š.p., Námestie SNP 8, 975 66 Banská Bystrica
27. PERPRO SERVIS, s.r.o., Brezová 36, 052 01 Spišská Nová Ves
28. HOR, s.r.o., Radlinského 2041/22, 052 01 Spišská Nová Ves
29. ostatní účastníci konania, právnické a fyzické osoby, ktorých vlastnícke alebo iné práva môžu byť rozhodnutím priamo dotknuté – verejnou vyhláškou

Na vedomie:

30. SVP š.p., OZ Košice, Ďumbierska 14, 041 59 Košice
31. Okresný úrad Sp. Nová Ves, odbor starostlivosti o ŽP, Štefánikovo nám. 5, 052 01 Sp. Nová Ves
32. Okresný úrad Sp. Nová Ves, odbor krízového riadenia, Štefánikovo nám. 5, 052 01 Sp. Nová Ves
33. Okresný úrad Sp. Nová Ves, pozemkový a lesný odbor, Štefánikovo nám. 5, 052 01 Sp. Nová Ves
34. Okresný úrad Sp. Nová Ves, odbor cestnej dopravy a PK, Štefánikovo nám. 5, 052 01 Sp. Nová Ves
35. Ministerstvo obrany SR, Správa nehnuteľného majetku a výstavby, Komenského 39/A, 040 01 Košice
36. Krajský pamiatkový úrad, Hlavná 25, 040 01 Košice
37. Regionálny úrad verejného zdravotníctva, Mickiewiczova 6, 052 20 Spišská Nová Ves
38. OR HaZZ, Brezová 30, 052 01 Spišská Nová Ves
39. ORPZ, Okresný dopravný inšpektorát, Elektrárenská 1, 052 01 Spišská Nová Ves
40. ORPZ, odbor telekomunikácií a informatiky, Elektrárenská 1, 052 01 Spišská Nová Ves
41. Úrad Košického samosprávneho kraja, Nám. Maratónu mieru 1, 042 66 Košice
42. Správa ciest KSK, Ostrovského 1, 040 01 Košice
43. Správa ciest KSK, Správa a údržba ciest, Tepličská cesta 9, 052 01 Spišská Nová Ves
44. VSD a.s., Mlynská 31, 042 91 Košice
45. SPP - Distribúcia, a.s., Mlynské nivy 44/b, 825 11 Bratislava
46. Podtatranská vodárenská prevádzková spoločnosť a.s., Hraničná 662/17, 058 89 Poprad
47. Slovak Telekom, a.s., Poštová 18, 042 10 Košice
48. Orange Slovensko a.s., Hutnícka 1, 040 01 Košice
49. Antik Telecom, s.r.o., Čárskeho 10, 040 01 Košice
50. UPC Slovensko, s.r.o., Alvinczyho 14, 040 01 Košice
51. Telefonica 02 Slovakia s.r.o., Einsteinova 24, 851 01 Bratislava
52. ŽSR, Generálne riaditeľstvo, odbor expertízy, Klemensova 8, 813 61 Bratislava 1
53. ŽSR, OR Košice, Sekcia energetiky a elektrotechniky, Štefánikova 60, 041 50 Košice
54. ŽSR, OR Košice, Sekcia oznamovacej techniky, Tomášikova 27, 041 50 Košice
55. ŽSR, Stredisko hospodárenia s majetkom, Štefánikova 60, 041 50 Košice
56. ŽSR, OR Košice, Sekcia železničných tratí a stavieb, Kasárenské nám. 5, 041 50 Košice
57. ŽSR, OR Košice, Sekcia riadenia dopravy, Kasárenské nám. 11, 041 50 Košice
58. Obvodný banský úrad, Markušovská cesta 1, 052 80 Spišská Nová Ves

13

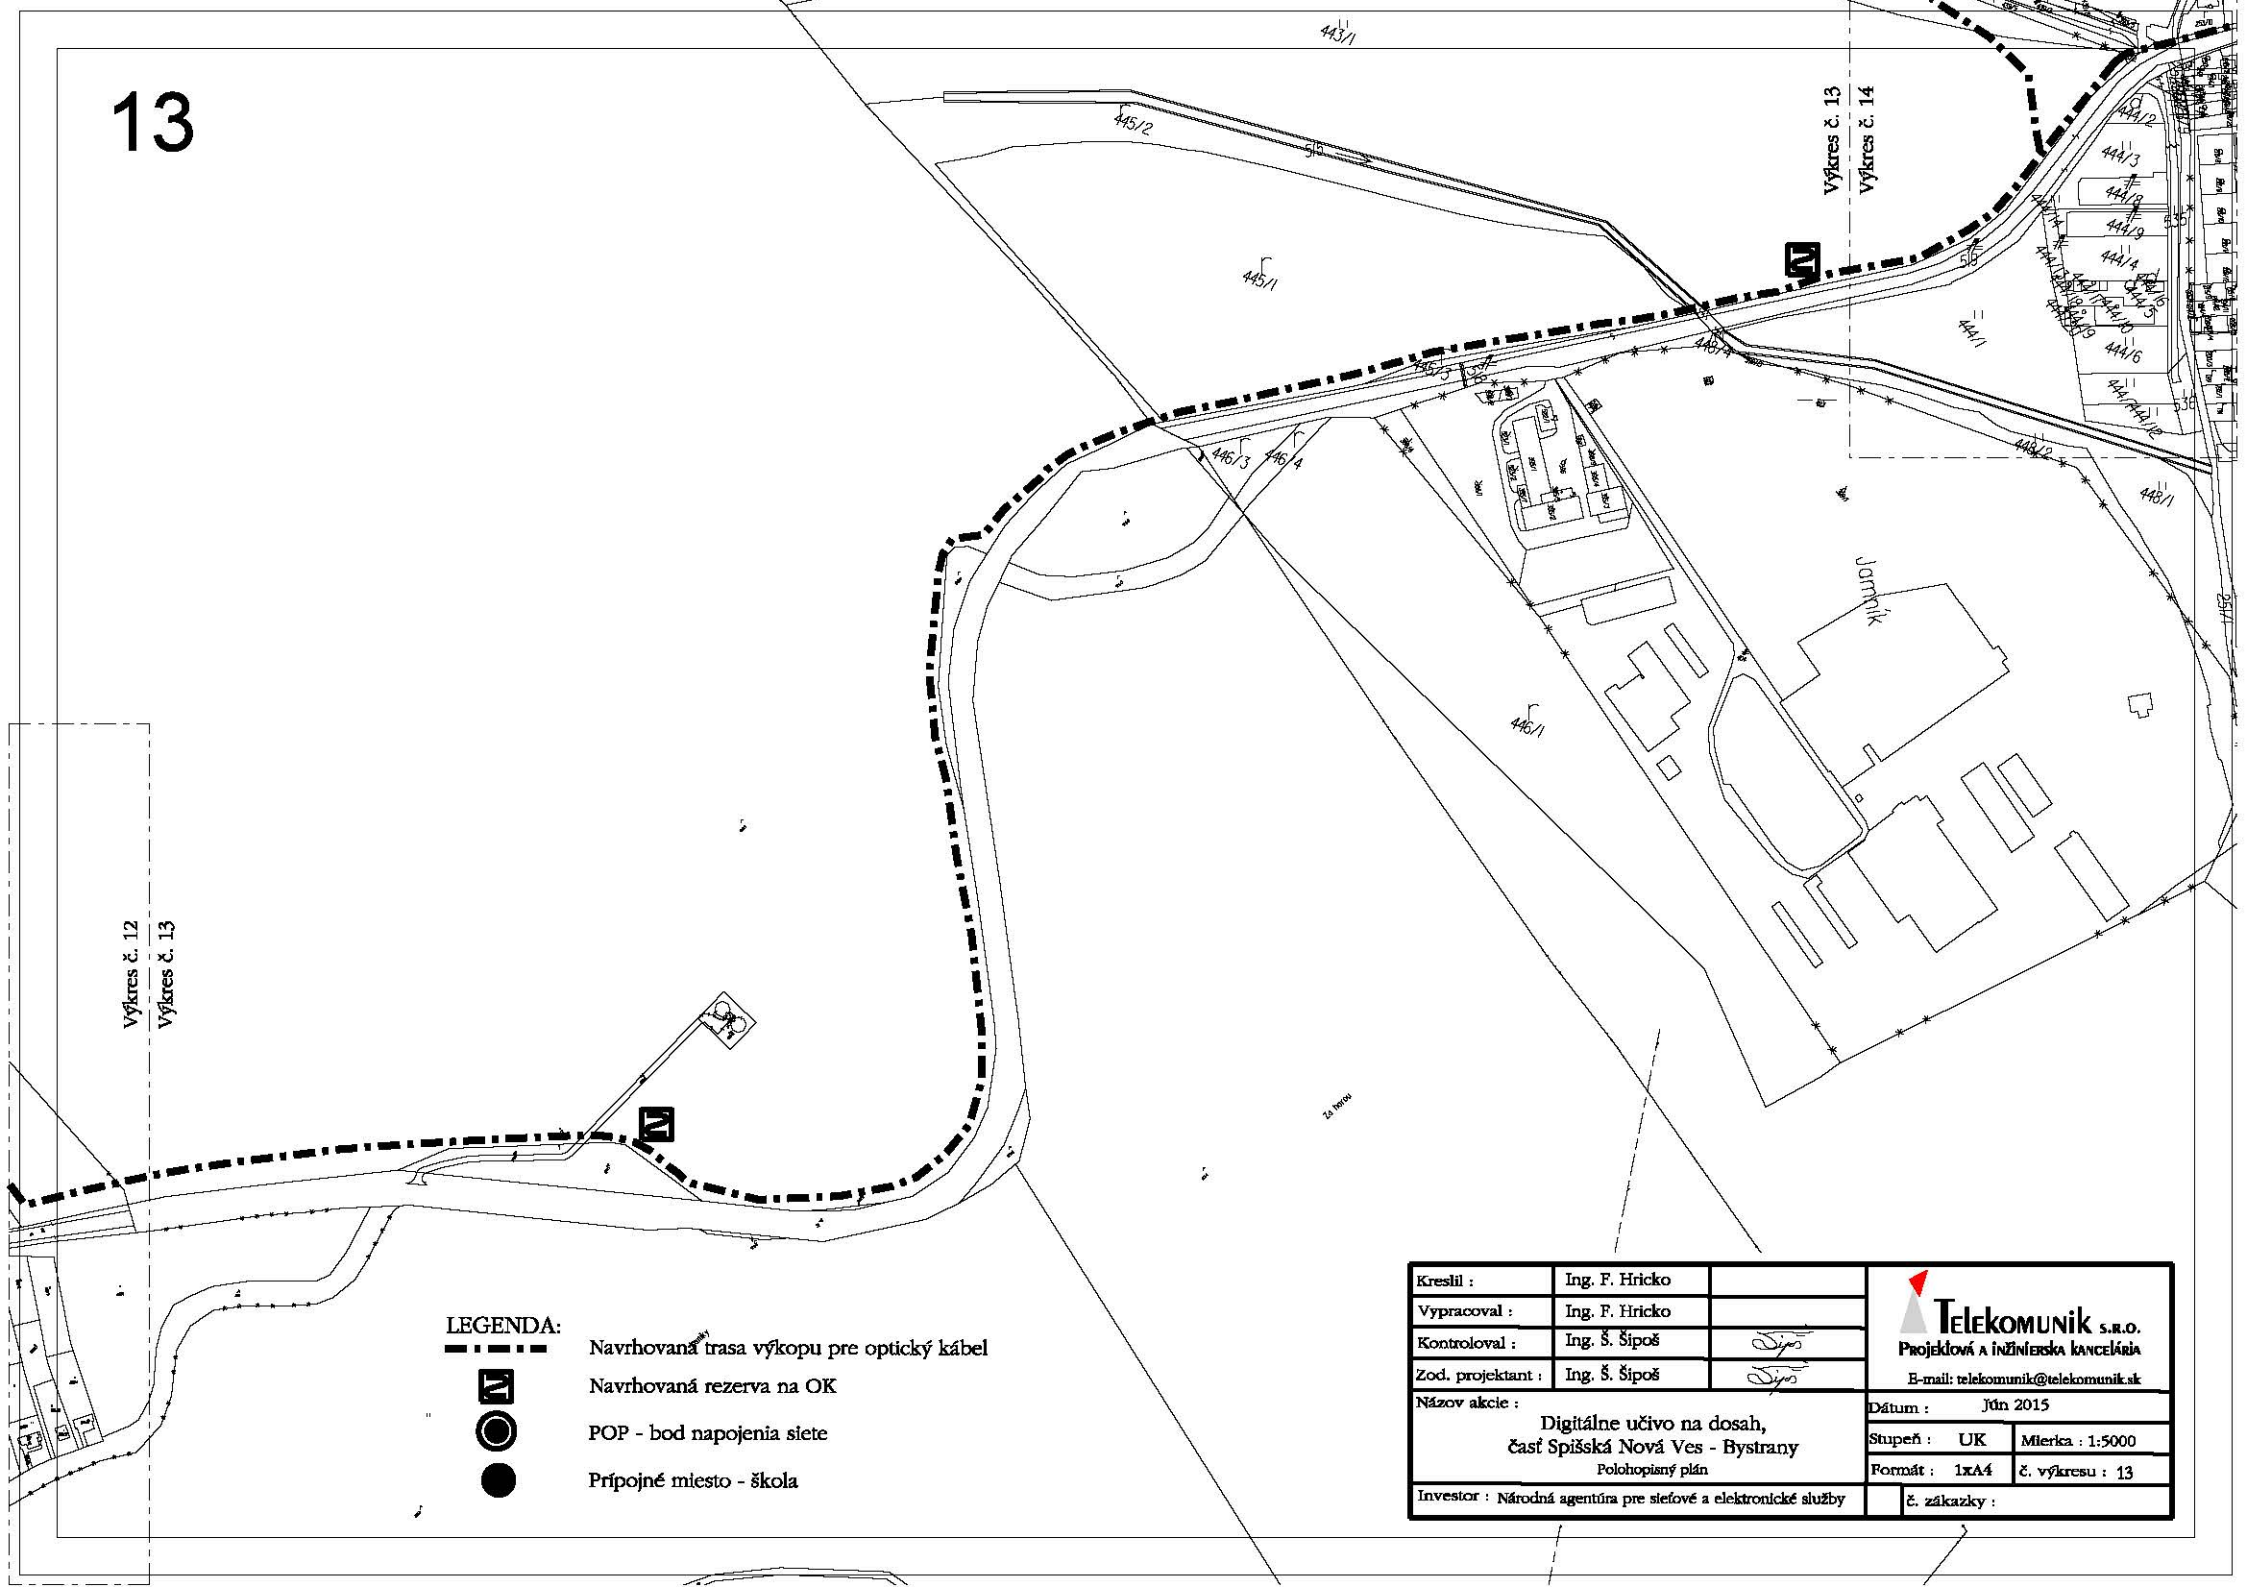

Kreslil :	Ing. F. Hricko		TELEKOMUNIK S.R.O. PROJEKČNÁ A INŽINIERSKA KANCELÁRIA E-mail: telekomunik@telekomunik.sk
Vypracoval :	Ing. F. Hricko		
Kontroloval :	Ing. Š. Šipoš		
Zod. projektant :	Ing. Š. Šipoš		
Názov akcie : Digitálne učivo na dosah, časť Spišská Nová Ves - Bystrany Polohopisný plán		Dátum : Jún 2015	
		Stupeň : UK	Mierka : 1:5000
		Formát : 1xA4	č. výkresu : 13
Investor : Národná agentúra pre sieťové a elektronické služby		č. zákazky :	

14

LEGENDA:

- Navrhovaná trasa výkopu pre optický kábel
- Navrhovaná rezerva na OK
- POP - bod napojenia siete
- Prípojné miesto - škola

Výkres č. 14

Výkres č. 15

Výkres č. 14

Výkres č. 13

Jamník

Kreslil :	Ing. F. Hricko	
Vypracoval :	Ing. F. Hricko	
Kontroloval :	Ing. Š. Šipoš	
Zod. projektant :	Ing. Š. Šipoš	

Názov akcie :

Digitálne učivo na dosah,
časť Spišská Nová Ves - Bystrany

Polohopisný plán

Investor : Národná agentúra pre sieťové a elektronické služby


TELEKOMUNIK S.R.O.
PROJEKČOVÁ A INŽINIERSKA KANCELÁRIA
E-mail: telekomunik@telekomunik.sk

Dátum : Jún 2015

Stupeň : UK | Mierka : 1:2000

Formát : 2xA4 | č. výkresu : 14

č. zákazky :

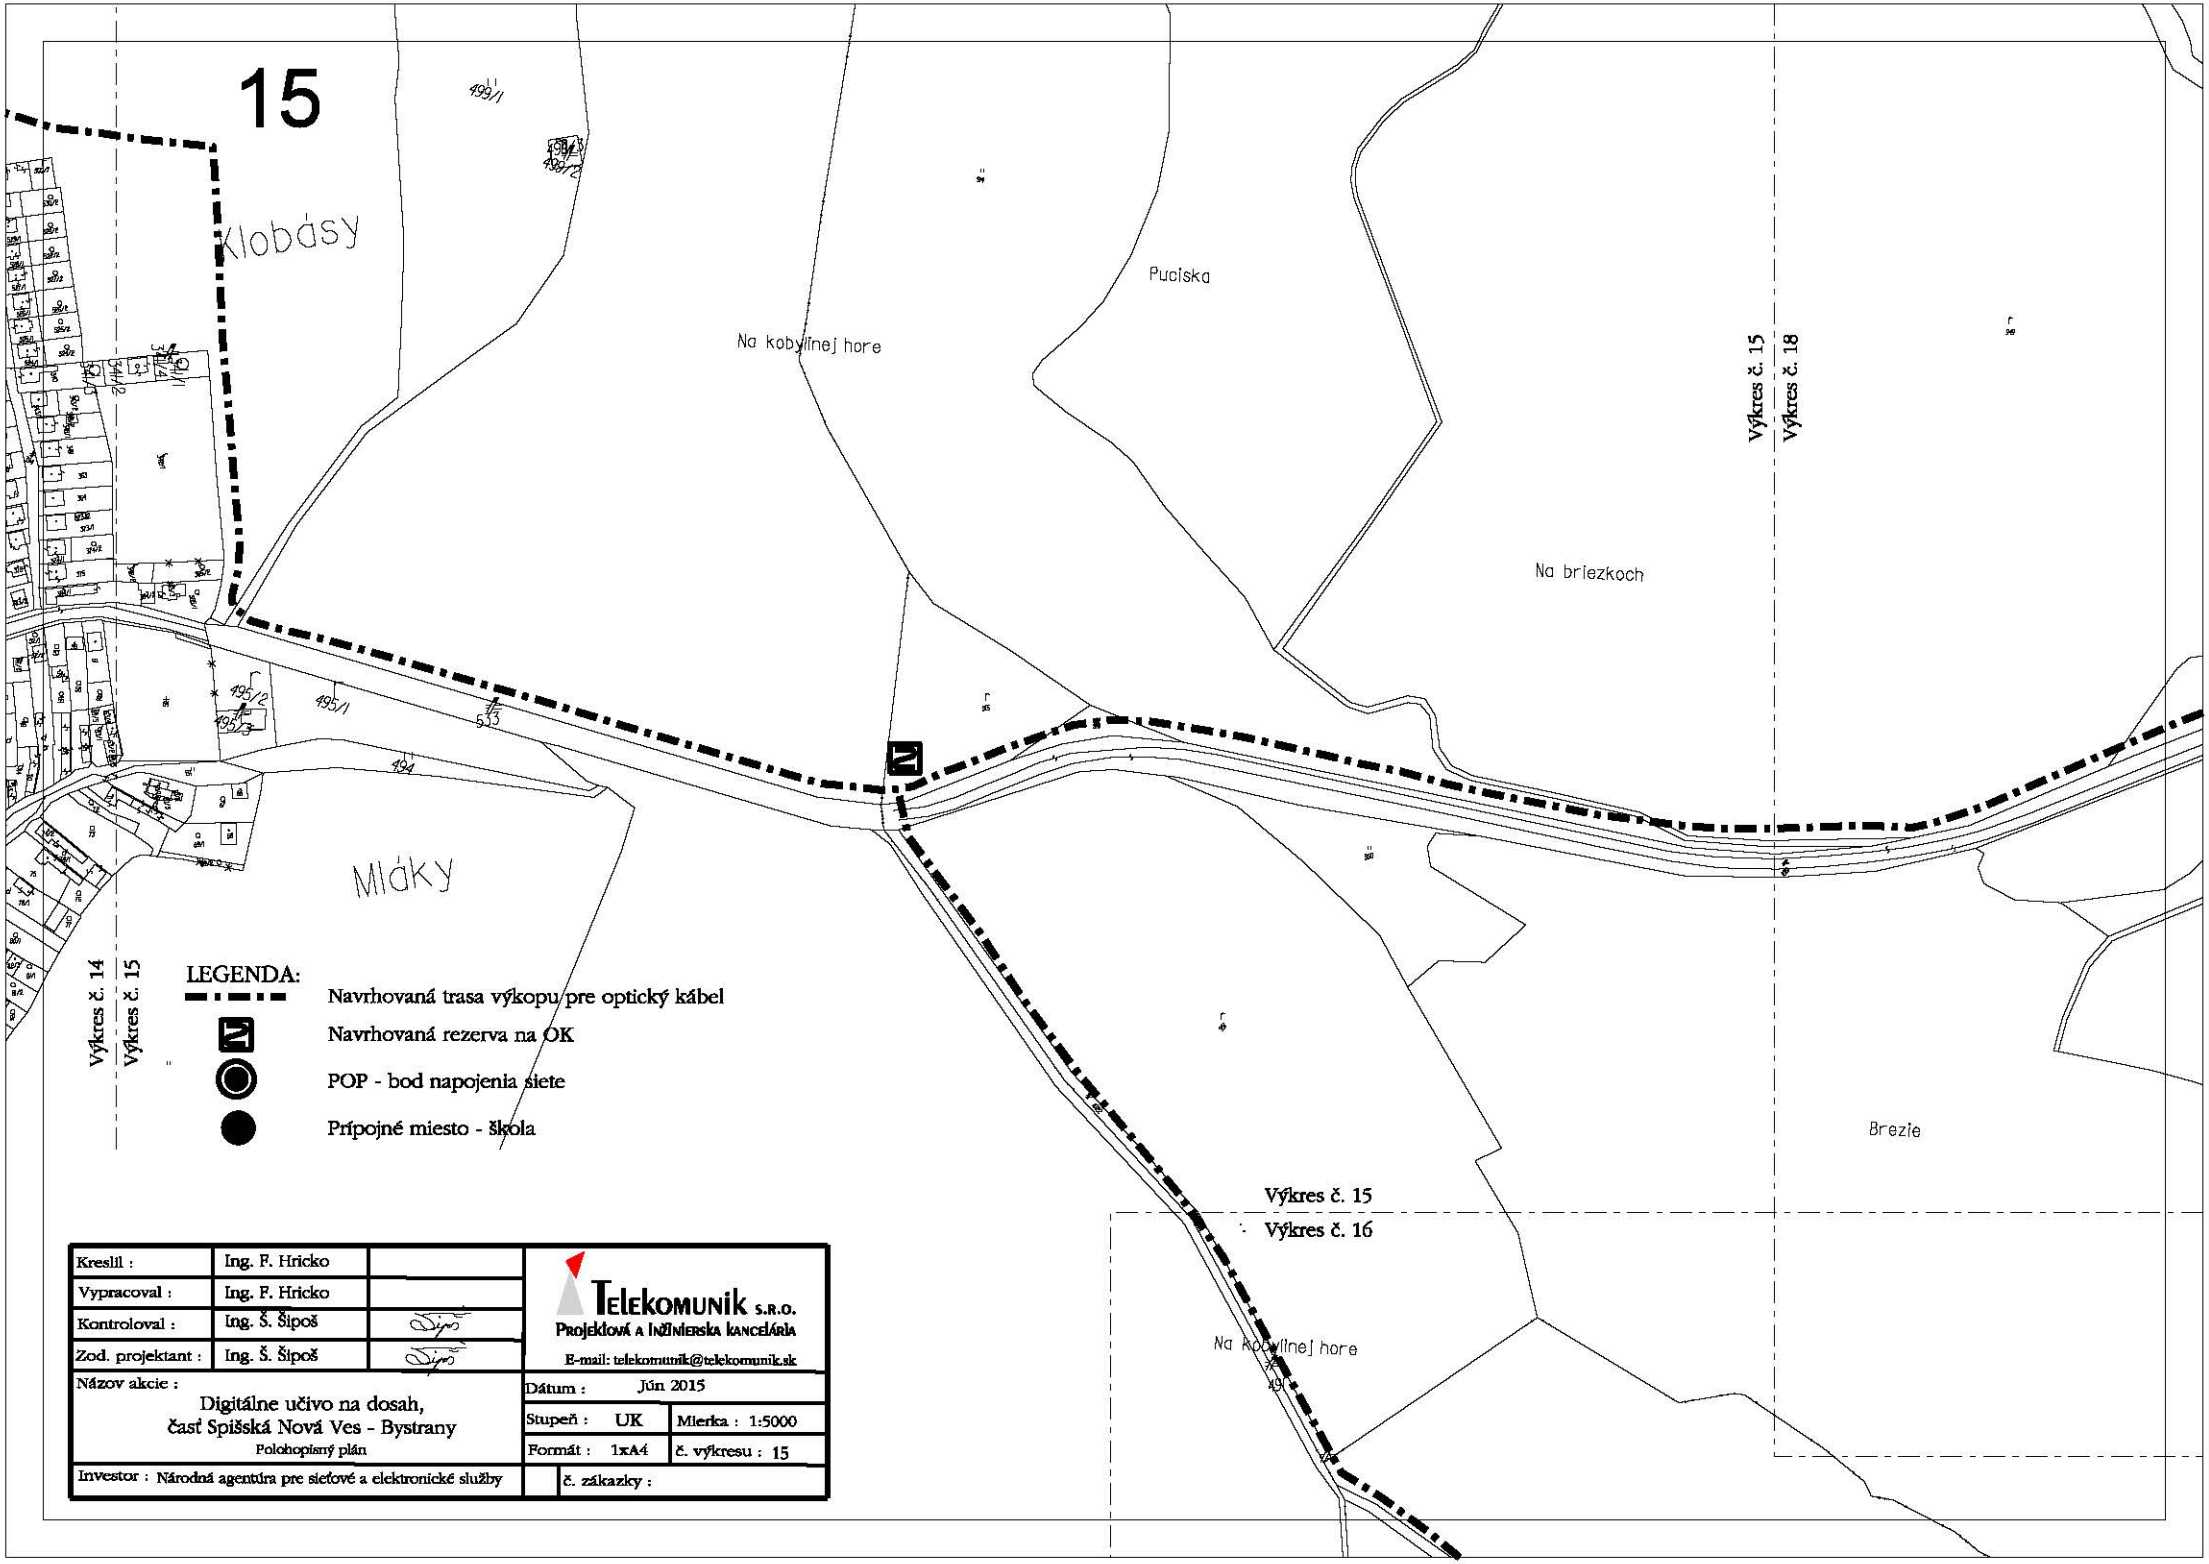

Kreslil :	Ing. F. Hricko	
Vypracoval :	Ing. F. Hricko	
Kontroloval :	Ing. Š. Šipoš	
Zod. projektant :	Ing. Š. Šipoš	

TELEKOMUNIK S.R.O.
PROJEKČNÁ A INŽINIERSKA KANCELÁRIA
E-mail: telekomunik@telekomunik.sk

Názov akcie :
Digitálne učivo na dosah,
časť Spišská Nová Ves - Bystrany
Polohopisný plán

Dátum : Jún 2015
Stupeň : UK
Mierka : 1:5000
Formát : 1xA4
č. výkresu : 15

Investor : Národná agentúra pre sieťové a elektronické služby
č. zákazky :

POP Bystrany 1

POP Bystrany 2

JAMNÍK

SP. HRUŠOV

ODORÍN

CHRASŤ n. HORNÁDOM

VÍTKOVCE

MARKUŠOVCE


MATEJOVCE n. HORNÁDOM

RUDŇANY

LEGENDA:

Navrhovaná trasa výkopu pre optický kábel

Kreslil :	Ing. F. Hricko		TELEKOMUNIK S.R.O. Projektová a inžinierska kancelária
Vypracoval :	Ing. F. Hricko		E-mail: telekomunik@telekomunik.sk
Kontroloval :	Ing. Š. Šipoš		Dátum : Jún 2015
Zod. projektant :	Ing. Š. Šipoš		Stupeň : UK / Mierka :
Názov akcie : Digitálne učivo na dosah, časť Spišská Nová Ves - Bystrany, Prehľadový plán			Formát : 2xA4 / č. výkresu : 1A
Investor : Národná agentúra pre sieťové a elektronické služby			č. zákazky :

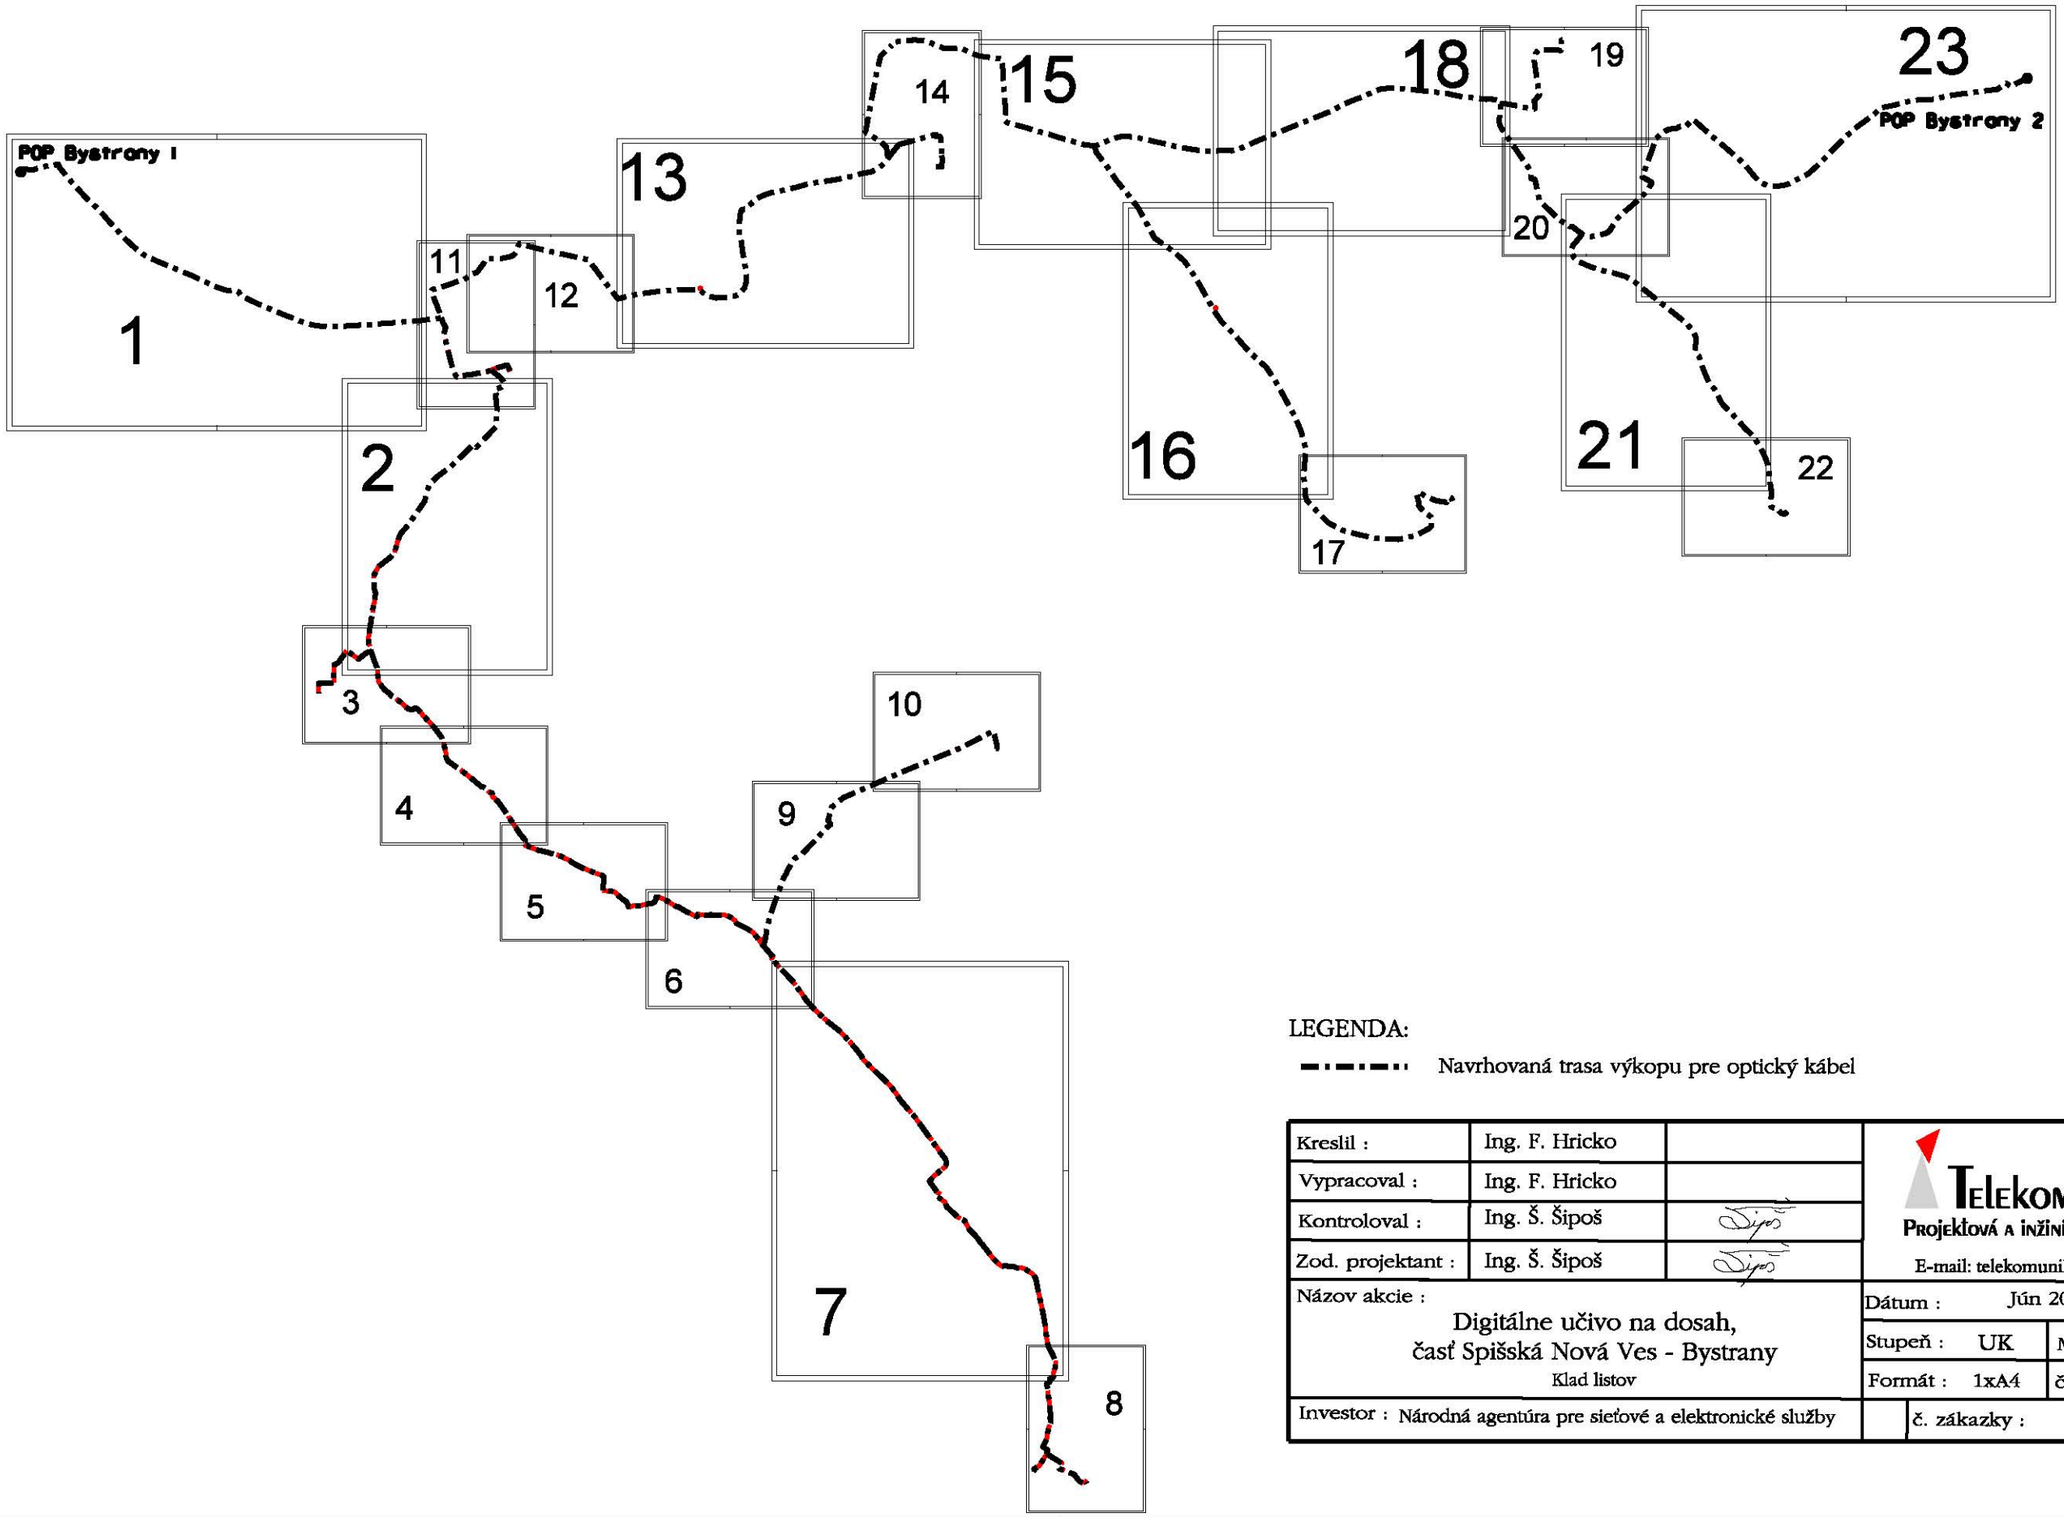

LEGENDA:

Navrhovaná trasa výkopu pre optický kábel

Kreslil :	Ing. F. Hricko		TELEKOMUNIK S.R.O. PROJEKČOVÁ A INŽINIERSKA KANCELÁRIA
Vypracoval :	Ing. F. Hricko		E-mail: telekomunik@telekomunik.sk
Kontroloval :	Ing. Š. Šipoš		
Zod. projektant :	Ing. Š. Šipoš		
Názov akcie : Digitálne učivo na dosah, časť Spišská Nová Ves - Bystrany Klad listov			Dátum : Jún 2015
			Stupeň : UK / Mierka :
			Formát : 1xA4 / č. výkresu : 1B
Investor : Národná agentúra pre sieťové a elektronické služby			č. zákazky :