ENERPRO, s.r.o.

Oznámenie verejnou vyhláškou

Spoločnosť **Východoslovenská distribučná a.s.** prostredníctvom Enerpro, s.r.o., ktorá spracováva projektovú dokumentáciu, pripravuje realizáciu nižšie uvedenej stavby, ktorá sa nachádza v katastroch obcí Jamník, Domaňovce, Danišovce, Odorín, Lieskovany a Markušovce.

Predmetom stavby je uloženie samonosného optického závesného kábla (SOK) na existujúce vonkajšie VN vedenie č. V201 a V444 v dvoch úsekoch a úprava nevyhovujúceho VN vedenia v pôvodnej trase.

Prvý úsek sa nachádza v katastroch Jamník a Domaňovce. Začína na stožiari VVN vedenia 6785/1C, kde pokračuje cez trafostanicu TS0877-0004 JAMNÍK IHRISKO po stĺpoch VN vedenia V201 smerom na VN201_PJ1_21 (BR201-AUB1), kde sa rozdelí. Ďalej SOK pokračuje na obe strany po VN stĺpoch do obcí Domaňovce, kde sa ukončí na stĺpe NN vedenia č.1NN a do obce Jamník, kde sa ukončí na p.b.č. VN201_PJ5_2. V dotknutej časti VN vedenia V201 sa vymenia nevyhovujúce podperné body za nové v pôvodnej trase. VN vodiče ostávajú pôvodné, podľa priloženej grafickej situácie.

názov stavby: ***„JAMNÍK-DOMAŇOVCE-DANIŠOVCE-ODORÍN-MARKUŠOVCE -LIESKOVANY - úprava V201 a V444 (AF4-OPT)“***

Predpokladaný **termín** realizácie stavby je v roku 2024.

Východoslovenská distribučná, a.s. v zastúpení spoločnosti Enerpro, s.r.o. týmto oznamuje vlastníkom a užívateľom nehnuteľností vstup na nehnuteľnosti, ktoré majú byť predmetnou stavbou dotknuté. Ak vznikne vlastníkovi nehnuteľnosti v dôsledku realizácie stavby majetková ujma, má nárok na náhradu škody, ktorú môže žiadať od stavebníka.

Toto oznámenie bude vyvesené na úradnej tabuli obce 30 dní od dátumu jeho vyvesenia.

V prípade potreby ďalších informácií k stavbe môžete kontaktovať:
Projektant: Ing. Stanislav Počuch , kontakt: + 421 917 592 553

V Košiciach, dňa 11.03.2024

SIGNED

ENERPRO, s.r.o.
Miškovecká 6
040 11 Košice
IČO: 44 324 600
IČ DPH: SK2022669748

Ing. Stanislav Počuch
konateľ spoločnosti


vyvesené dňa/pečiatka obce .....

Právne informácie: Toto oznámenie je splnením oznamovacej povinnosti prevádzkovateľa distribučnej sústavy podľa ust. § 11 ods. 2 zák. č. 251/2012 Z.z. o energetike a o zmene niektorých zákonov. Realizácia stavby podľa tohto oznámenia je výkonom oprávnení prevádzkovateľa distribučnej sústavy podľa ust. § 11 ods. 1 zák. č. 251/2012 Z.z. o energetike a o zmene niektorých zákonov. V prípade neumožnenia vstupu na nehnuteľnosť podľa tohto oznámenia, berie vlastník (užívateľ) nehnuteľnosti na vedomie právne dôsledky z toho plynúce.

ENERPRO, s.r.o.
Miškovecká 6,
Košice, 040 11,

IČO: 44 324 600,
IČ DPH: SK 2022669748

banka: Tatra banka, a.s.
č. účtu: 2622815211/1100

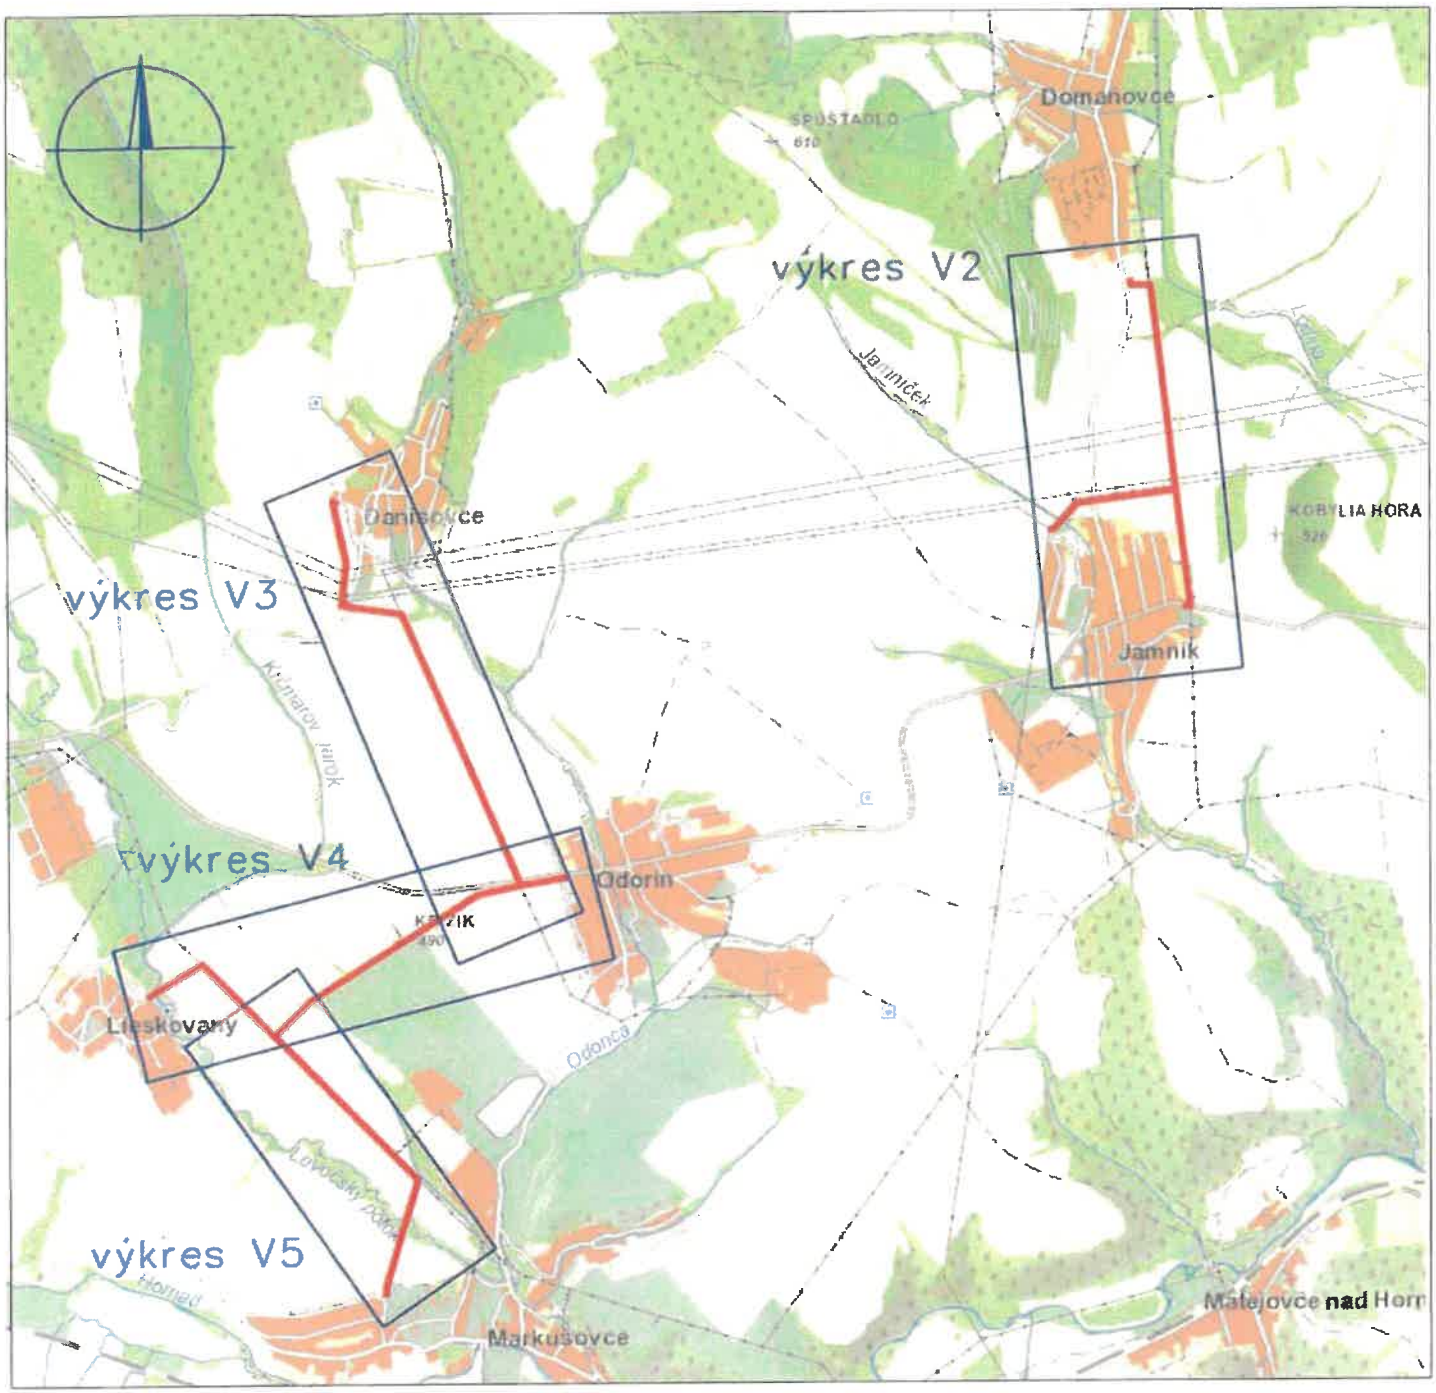

Ing. Stanislav POČUCH
autorizovaný stavebný inžinier
Komplexné inžinierske a architektonické služby

Vypracoval:	Ing. Stanislav Počuch	ENERPRO s.r.o.	
Projektant:	Ing. Stanislav Počuch		
Investor:	Východoslovenská distribučná, a.s.	Čis.zak.:	IP12005
Miesto:	k.ú. JAMNÍK, DOMAŇOVCE, DANIŠOVCE, ODORÍN, MARKUŠOVCE, LIESKOVANY	Stupeň:	PDR
Stavba:	JAMNÍK-DOMAŇOVCE-DANIŠOVCE-ODORÍN-MARKUŠOVCE -LIESKOVANY - úprava V201 a V444 (AF4-OPT)	Dátum:	1/2024
		Formát: 1xA4	Číslo výkr.: V1
Objekt:		Mierka: 1:15 000	
Obsah:	Širšie vzťahy		