Zmluva o výpožičke č. 38/02/2022/SNV

uzatvorená podľa ust. § 659 a nasl. Občianskeho zákonníka, v súlade so zákonom č. 446/2001 Z. z. o majetku vyšších územných celkov v znení neskorších predpisov a so Zásadami hospodárenia s majetkom Košického samosprávneho kraja zo dňa 24.02.2020 v znení dodatku č. 1 z 30. apríla 2020, dodatku č. 2 z 26. októbra 2020 a dodatku č. 3 z 23. augusta 2021

Zmluvné strany:

Požičiavateľ:	**Košický samosprávny kraj**
Zastúpený:	**Správa ciest Košického samosprávneho kraja**
Sídlo:	Námestie Maratónu mieru 1, 042 66 Košice
Korešpondenčná adresa:	Ostrovského 1, 040 01 Košice
Štatutárny orgán:	doc. Ing. Anton Trišč, PhD., MBA, generálny riaditeľ IČO: 35 555 777
DIČ:	2021772544
IČ DPH:	SK2021772544
Právna forma:	príspevková organizácia zriadená Košickým samosprávnym krajom - Zriaďovacia listina č. 5914/2010-RU16/40617 zo dňa 23.12.2010
Peňažný ústav:	Štátna pokladnica
IBAN:	SK6881800000007000409705
SWIFT / BIC:	SPSRSKBA
Spojenie:	tel.: 055/7894932 e-mail: sekretariat@scksk.sk

ďalej len "požičiavateľ"

Vypožičiavateľ:	**Obec Jamník**
Sídlo:	Jamník 101, 053 22, Odorín
Štatutárny orgán:	Ing. František Pavol, starosta obce
IČO:	00329215
DIČ:	2020717721
Peňažný ústav:	Prima banka Slovensko a. s.
IBAN:	SK90 5600 0000 0034 0190 7002
SWIFT / BIC:	KOMASK2X
Spojenie:	tel.: 053/ 449 21 14

ďalej len "vypožičiavateľ"

požičiavateľ a vypožičiavateľ spolu ďalej len „zmluvné strany"

Článok I
Úvodné ustanovenia

1. Košický samosprávny kraj (ďalej len „KSK“) so sídlom Námestie Maratónu mieru 1, 042 66 Košice, je výlučným vlastníkom nehnuteľnosti evidovanej na Okresnom úrade Spišská Nová Ves, katastrálny odbor, okres: Spišská Nová Ves, obec: Jamník, katastrálne územie: Jamník zapísanej na LV č. 781 ako pozemok registra „C“ KN parc. č.485, druh pozemku: „Zastavaná plocha a nádvorie“ o výmere 6355 m^2.
2. KSK je zriaďovateľom príspevkovej organizácie - Správy ciest Košického samosprávneho kraja (ďalej aj „SC KSK“), ktorej je v zmysle zákona č. 446/2001 Z .z. o majetku vyšších územných celkov v znení neskorších predpisov zverený do správy aj majetok zriaďovateľa uvedený v bode 1 a je oprávnená v mene zriaďovateľa s týmto majetkom nakladať v súlade so Zásadami hospodárenia s majetkom KSK.
3. Vypožičiavateľ je stavebníkom stavby **„Splašková kanalizácia + ČOV“** (ďalej v texte ako „stavba“) v zmysle projektovej dokumentácie z roku 2012, zodpovedný projektant Ing. Šverha, AGROPROJEKT Projektovo – inžinierske združenie, Vajanského 19, Spišská Nová Ves (ďalej len „projektová dokumentácia“).

Článok II
Predmet a účel výpožičky

1. Predmetom výpožičky je časť pozemku registra „C“ KN parc. č. 485 v k. ú. Jamník bližšie špecifikovaného v článku I bod 1 tejto zmluvy, tiahnuca sa od jeho napojenia na obecnú komunikáciu až po jeho hranicu s parcelou registra „C“ KN parc. č. 484/6 v k. ú. Jamník, v dĺžke cca 200 m a šírke cca 3,5 m, celkom o ploche **700 m^2** (ďalej aj „predmet výpožičky“), tak ako je to zakreslené v grafickej situácii stavby, ktorá tvorí Prílohu č. 1 tejto zmluvy.
2. Požičiavateľ prenecháva vypožičiavateľovi do bezplatného užívania predmet výpožičky za účelom realizácie prístupovej cesty k navrhovanej čistiarni odpadových vôd (ČOV) (SO: Cesta k ČOV + spevnená plocha) a za účelom následného užívania predmetu výpožičky až do úplného majetkovoprávneho vysporiadania v zmysle článku VI bod 3 zmluvy.
3. Vypožičiavateľ berie na vedomie existenciu tiarch zapísaných na LV č. 781, ktorého výpis tvorí prílohu č. 2 tejto zmluvy, ako jej neoddeliteľnú súčasť.
4. Vypožičiavateľ sa s právnym a faktickým stavom predmetu výpožičky oboznámil na mieste samom a v tomto stave ho preberá do užívania za dosiahnutím účelu tejto zmluvy o výpožičke.

Článok III
Doba výpožičky

1. Zmluva o výpožičke sa uzatvára na dobu neurčitú, so začiatkom odo dňa nadobudnutia účinnosti zmluvy v zmysle ustanovenia čl. VII bod 1 tejto zmluvy.
2. Odovzdanie a prevzatie predmetu výpožičky vykonajú zmluvné strany fyzickou prehliadkou pozemku. O odovzdaní a prevzatí predmetu výpožičky do užívania vypožičiavateľovi vyhotoví požičiavateľ odovzdávací a preberací protokol, ktorý podpíšu obe zmluvné strany v súlade s týmto článkom zmluvy.
3. Protokol o odovzdaní a prevzatí predmetu výpožičky nie je súčasťou tejto zmluvy, vyhotoví sa v dvoch vyhotoveniach, z ktorých každá zmluvná strana obdrží po jednom vyhotovení. Súčasťou protokolu o odovzdaní predmetu výpožičky bude špecifikácia stavu predmetu výpožičky.

Článok IV
Ďalšie ustanovenia

1. Vypožičiavateľ je povinný užívať predmet výpožičky v rozsahu a na účel dohodnutý v tejto zmluve.
2. Realizáciu stavby bude zabezpečovať vypožičiavateľ na vlastné náklady.
3. Vypožičiavateľ zodpovedá za bezpečný výkon práce na predmete výpožičky a za bezpečné pracovné prostredie počas realizácie stavby.
4. Vypožičiavateľ zodpovedá za to, že pri realizácii stavby budú dodržané všetky podmienky upravené vo všeobecne záväzných predpisoch, najmä v zákone č. 50/1976 Zb. o územnom plánovaní a stavebnom poriadku /stavebný zákon/ v znení neskorších predpisov.
5. Vypožičiavateľ je počas realizácie stavby povinný dodržať všetky podmienky a povinnosti uložené mu v liste predsedu KSK – Žiadosť o vyjadrenie k projektovej dokumentácii – odpoveď č. 7334/2021/OSM-44107 zo dňa 01.12.2021 a vyjadrení SC KSK č. IU-2021/3832-12036 zo dňa 11.10.2021.
6. Vypožičiavateľ zodpovedá za škodu, ktorá vznikne v súvislosti s realizáciou stavby na predmete výpožičky, ako aj za škodu, ktorá v súvislosti s realizáciou stavby vznikne tretím osobám.
7. Vypožičiavateľ je oprávnený prenechať predmet výpožičky, alebo jeho časť, na užívanie inej osobe iba s predchádzajúcim písomným súhlasom Košického samosprávneho kraja ako vlastníka.
8. Vypožičiavateľ sa zaväzuje oznámiť SC KSK každú zmenu, ktorá by mohla ovplyvniť výpožičku, a to najneskôr do 5 dní odo dňa, kedy k zmene došlo.

Článok V
Skončenie výpožičky

1. Zmluva o výpožičke zaniká:
   a) písomnou dohodou obidvoch zmluvných strán,
   b) písomnou výpoveďou ktorejkoľvek zo zmluvných strán a to aj bez udania dôvodu. Výpovedná lehota je 3 mesiace a začína plynúť prvým dňom kalendárneho mesiaca nasledujúceho po doručení výpovede druhej zmluvnej strane,
   c) písomným odstúpením od zmluvy,
   d) úplným majetkovoprávnym vysporiadaním predmetu výpožičky pod stavbou podľa čl. VI bod 3 tejto zmluvy.
2. Požičiavateľ môže odstúpiť od zmluvy v prípade, ak:
   a) vypožičiavateľ užíva predmet výpožičky na iný účel ako je dohodnutý v zmluve, a/alebo
   b) vypožičiavateľ užíva predmet výpožičky v rozpore s ustanoveniami tejto zmluvy alebo v rozpore so všeobecne záväznými predpismi, a/alebo
   c) vypožičiavateľ prenechá predmet výpožičky, alebo jeho časť na užívanie inej osobe bez predchádzajúceho písomného súhlasu Košického samosprávneho kraja ako vlastníka, a/alebo
   d) bolo rozhodnuté o odstránení stavby alebo o zmenách stavby, ktoré bránia užívaniu predmetu výpožičky, a/alebo
   e) vypožičiavateľ poruší povinnosti vyplývajúce z článku IV bod 5 tejto zmluvy.
3. Vypožičiavateľ môže odstúpiť od zmluvy v prípade, ak:
   a) bolo rozhodnuté o odstránení stavby alebo o zmenách stavby, ktoré bránia užívaniu predmetu výpožičky, alebo
   b) ak zanikne účel, na ktorý bola zmluva o výpožičke uzatvorená.
4. V prípade odstúpenia od zmluvy o výpožičke podľa bodu 2 alebo 3 tohto článku sa zmluva ruší dňom doručenia prejavu vôle od zmluvy odstúpiť druhej zmluvnej strane.

5. V prípade skončenia tohto zmluvného vzťahu z dôvodov podľa bodu 1 písm. a) až c) tohto článku zmluvy, je vypožičiavateľ povinný uviesť predmet výpožičky do pôvodného stavu, a to v lehote 30 dní odo dňa jeho skončenia, pokiaľ sa zmluvné strany nedohodnú inak. Porušenie povinnosti vypožičiavateľa podľa tohto bodu zakladá oprávnenie požičiavateľa uviesť predmet výpožičky do pôvodného stavu na náklady vypožičiavateľa.
6. Skončením zmluvného vzťahu zanikajú všetky práva a povinnosti zmluvných strán vyplývajúce z tejto zmluvy okrem nárokov na náhradu škody, nárokov na zmluvné a zákonné sankcie a okrem práv a povinností, ktoré majú podľa tejto zmluvy alebo vzhľadom na svoju povahu pretrvať aj po uplynutí tejto doby.

Článok VI
Povinnosti vypožičiavateľa po dokončení stavby

1. Vypožičiavateľ je povinný v lehote do 5 dní od ukončenia stavebných prác na predmete výpožičky prizvať zástupcu SC KSK na prekontrolovanie stavu.
2. V prípade, že stavba podlieha kolaudácii, vypožičiavateľ je povinný predložiť SC KSK fotokópiu kolaudačného rozhodnutia stavby s vyznačenou doložkou právoplatnosti do 15 dní odo dňa nadobudnutia právoplatnosti rozhodnutia.
3. Vypožičiavateľ je povinný obrátiť sa písomne na odbor správy majetku Úradu KSK s návrhom riešenia umiestnenia stavby na pozemku vo vlastníctve KSK z majetkovoprávneho hľadiska, v dôsledku čoho dôjde k úplnému majetkovoprávnemu vysporiadaniu predmetu výpožičky pod stavbou uvedenou v čl. I bod 3 zmluvy a vzťahov s vlastníkom pozemkov uvedených v čl. I bod 1 tejto zmluvy:
   - v prípade, že na stavbu bude vydané kolaudačné rozhodnutie, do 30 dní od nadobudnutia právoplatnosti kolaudačného rozhodnutia uvedenej stavby,
   - v prípade, že stavba podlieha ohláseniu, resp. si nevyžaduje vydanie stavebného povolenia ani ohlásenie v zmysle stavebného zákona, do 30 dní od protokolárneho odovzdania ukončenej stavby jej zhotoviteľom vypožičiavateľovi, resp. od ukončenia stavby vypožičiavateľom.

   Vypožičiavateľ je povinný o tejto skutočnosti informovať SC KSK v písomnej forme. Za písomnú formu sa v tomto prípade považuje aj forma e-mailu.
4. Ak vypožičiavateľ stavbu prevedie na inú osobu, zaväzuje sa o povinnostiach vyplývajúcich z bodov 1 až 3 tohto článku a o povinnostiach vyplývajúcich z tohto vzťahu informovať nadobúdateľa stavby a zároveň oznámiť požičiavateľovi zmenu vlastníka stavby (a to do 15 dní odo dňa, kedy k zmene došlo).
5. Za porušenie povinnosti podľa bodu 2. a povinnosti podľa bodu 3. veta prvá tohto článku je požičiavateľ oprávnený požadovať od vypožičiavateľa zmluvnú pokutu vo výške 1 € za každý deň omeškania sa so splnením povinnosti.

Článok VII
Záverečné ustanovenia

1. Táto zmluva nadobúda platnosť dňom jej podpísania obidvomi zmluvnými stranami. a účinnosť dňom nasledujúcim po dni jej zverejnenia v zmysle ust. § 47a zákona č. 40/1964 Zb. Občiansky zákonník v platnom znení.
2. V súlade so znením § 8 ods. 5 písm. c) Zásad hospodárenia s majetkom Košického samosprávneho kraja z 24. februára 2020 v znení dodatku č. 1 z 30. apríla 2020, dodatku č. 2 z 26. októbra 2020 a dodatku č. 3 z 23. augusta 2021, bola výpožička podľa tejto zmluvy schválená predsedom KSK – schválenie č. 2998/2022/OD-9206 zo dňa 24.3.2022.
3. Prílohou tejto zmluvy je:
   - grafická situácia stavby (ako príloha č. 1 zmluvy),
   - výpis z listu vlastníctva č. 781 (ako príloha č. 2 zmluvy).

4. Akékoľvek zmeny a doplnenia tejto zmluvy musia byť uskutočnené vo forme očíslovaných písomných dodatkov, podpísaných oboma zmluvnými stranami.
5. Zmluvné strany sa dohodli, že písomnosti obsahujúce právne významné skutočnosti podľa tejto zmluvy si budú doručovať poštou, formou doporučenej zásielky alebo osobne. Písomnosťou obsahujúcou právne významné skutočnosti sa na účely tejto zmluvy rozumie najmä výpoveď, výzva na zaplatenie zmluvnej pokuty a odstúpenie od zmluvy. Zmluvné strany sa dohodli, že ich vzájomná korešpondencia sa bude zasielať na adresy uvedené v záhlaví tejto zmluvy, pokiaľ zo zmluvy nevyplýva inak. Až do okamihu doručenia písomného oznámenia o zmene kontaktnej adresy sa považuje za adresu určenú na doručovanie adresa uvedená v záhlaví zmluvy.
6. Pri doručení prostredníctvom pošty sa zásielka považuje za doručenú dňom jej doručenia na adresu podľa predchádzajúceho bodu tohto článku zmluvy. Za deň doručenia zásielky sa považuje aj deň, v ktorý zmluvná strana, ktorá je adresátom, odoprie doručovanú zásielku prevziať, alebo deň vrátenia sa nedoručenej zásielky späť odosielateľovi, i keď sa adresát o obsahu zásielky nedozvedel. Listina adresovaná zmluvnej strane, ktorá je doručovaná osobne, sa považuje za doručenú tejto strane okamihom, keď túto prevezme alebo ju odmietne prevziať.
7. Právne vzťahy výslovne neupravené touto zmluvou sa riadia ustanoveniami Občianskeho zákonníka a príslušnými právnymi predpismi Slovenskej republiky.
8. Práva a povinnosti vyplývajúce z tejto zmluvy prechádzajú na právnych nástupcov zmluvných strán.
9. Táto zmluva sa vyhotovuje v piatich rovnopisoch, z ktorých dva sú určené pre požičiavateľa a tri pre vypožičiavateľa.
10. Zmluvné strany vyhlasujú a svojim podpisom na tejto zmluve potvrdzujú, že táto zmluva nebola uzatvorená v tiesni za nápadne nevýhodných podmienok, že jej jednotlivým ustanoveniam porozumeli, tieto sú prejavom ich skutočnej, vážnej a slobodnej vôle, a zaväzujú sa ich dobrovoľne plniť.

Za požičiavateľa:

V Košiciach, dňa 8.4.2022

Správa ciest
Košického samosprávneho kraja
Nám. Maratónu mieru 1
042 66 Košice

podpísané

doc. Ing. Anton Trišč, PhD., MBA
generálny riaditeľ


Za vypožičiavateľa:

V Jamníku, dňa 31.05.2022

podpísané

Ing. František Pavol
starosta obce

OBEC 3 JAMNÍK

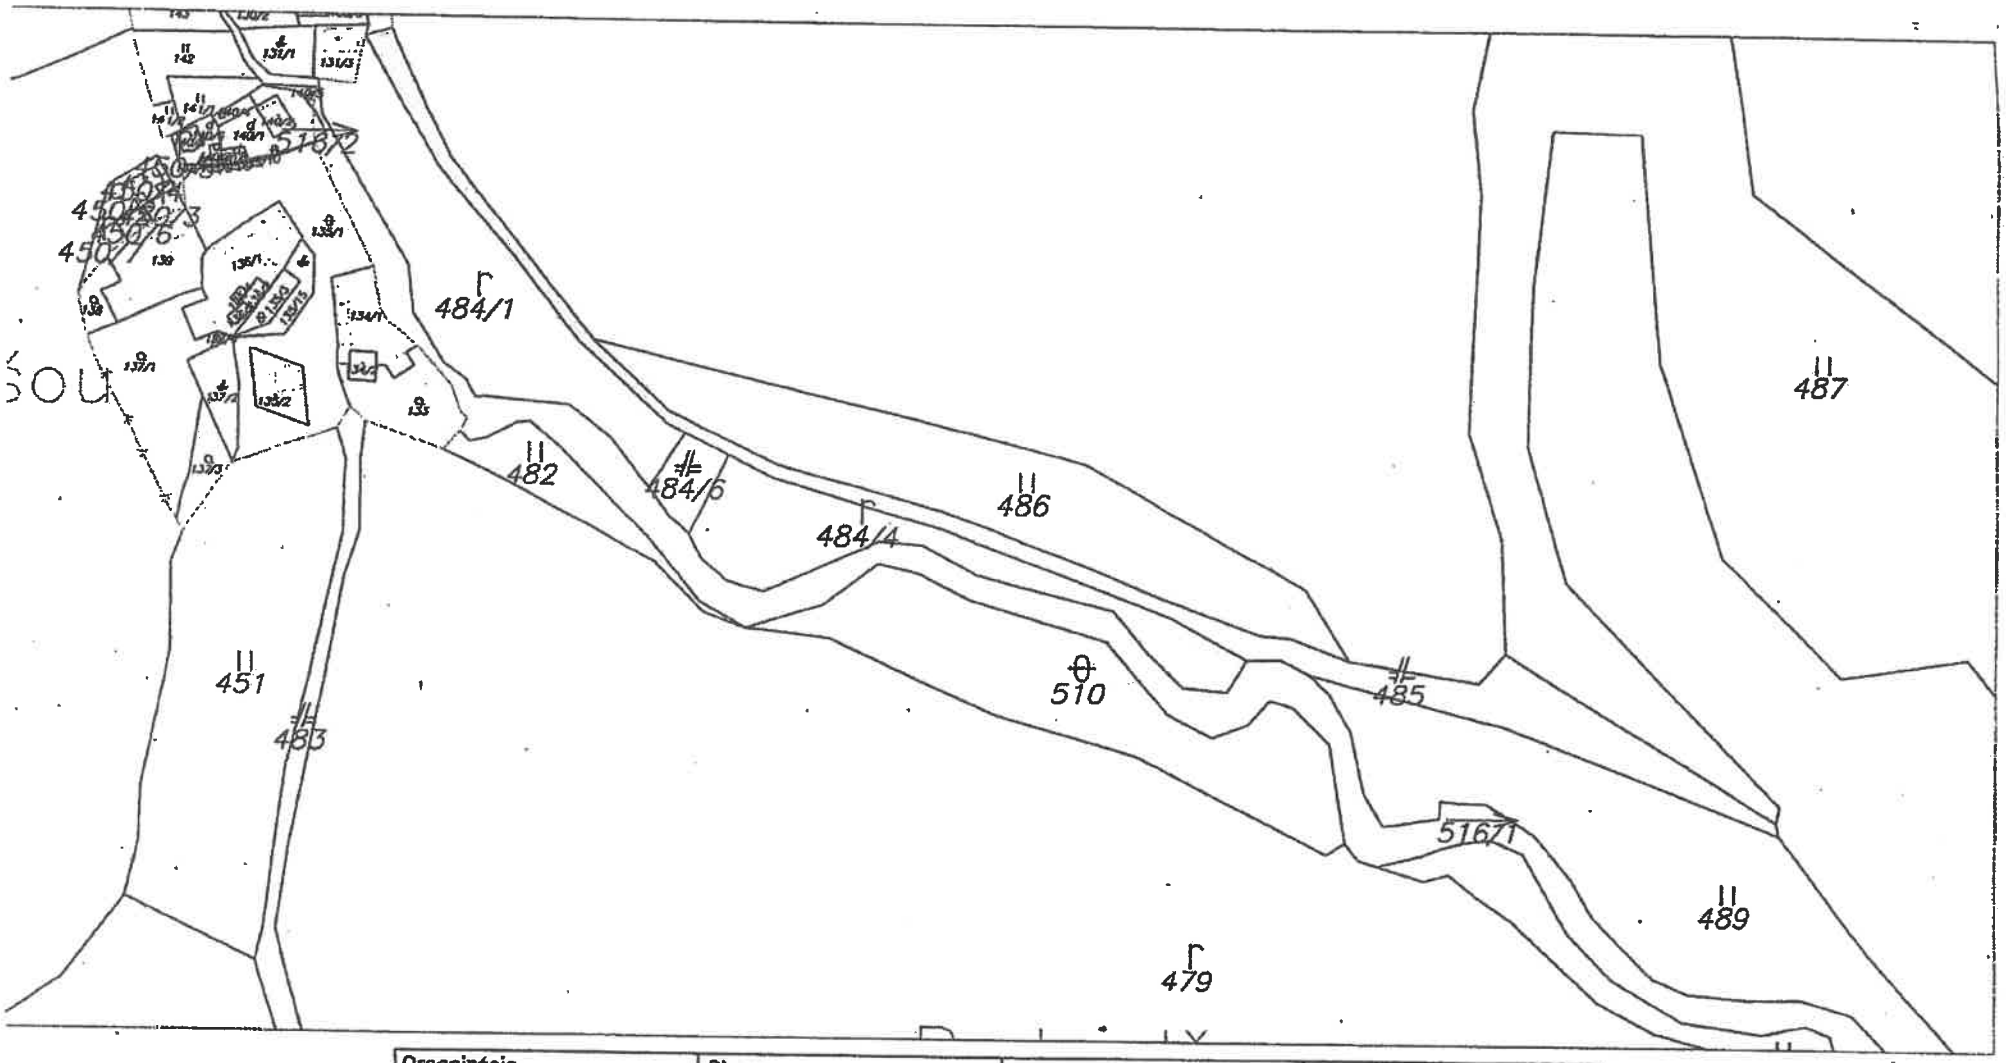

Organizácia	Okres	Obec	Kat. územie
Katastrálny úrad v Košiciach Správa katastra Spišská Nová Ves	Spišská Nová Ves	JAMNÍK	JAMNÍK
	Číslo zákazky 2004 /2011 K 1	Mapový list č. SPIŠSKÁINOVÁ VES 1–6/31, 1–6/33, 2–6/42, 2–6/44	Mierka 1 : 2880 Kód 1

KÓPIA KATASTRÁLNEJ MAPY

na parcelu: C KN 485


Vyhotovil	
Dňa: 20.07.2011	Meno: Mgr. Martina Kedžuchová1

Pečiatka a podpis

signed

VZOROVÝ PRIEČNY PROFIL

...ová dokumentácia bola overená
...ní a je podkladom
...ie podľa stavebného
...ia č. 492/2012/4-SU
...ňa 12. 4. 2012
signed
...a podpis
OÚ Jaminik
JAMNÍK

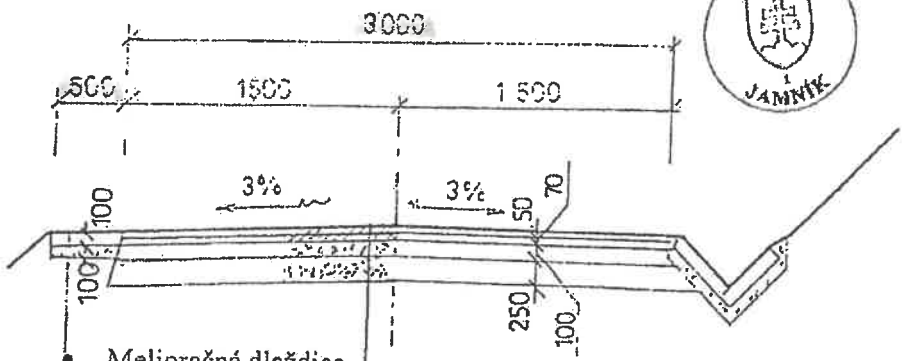

- Melioračné dlaždice TBM 2-50
- Pieskové lôžko

- Asfaltobetón AC – 70/100 hr. 50 mm
- Obaľované kamenivo OK AC 22 – podklad 35/50 hr. 70 mm
- Spojovací postrek
- Stabilizácia cementom SC hr. 100 mm
- Štrkodrva ŠD hr. 250 mm
- Zhutnená zemina

Ing. Štefan LABUDA autorizovaný stavebný inžinier
signed
5

Zodp. projektant	Vypracoval	Kreslil
Ing. Sverha	Ing. Sverha	Petrcková
signed	signed	signed

AGROPROJEKT	
Projektovo-inžinierske združenie Vajanského 19 Spišská Nová Ves	
Formát	A4
Dátum	2012
Číslo zákazky	1/A/2012
Stupeň	PS – SP
Archívne číslo	1/2012
Mierka 1 : 50	Číslo výkresu 2

Investor : OÚ Jaminik

Názov a miesto stavby : k.ú. Jaminik

Splašková kanalizácia + ČOV

Objekt : Cesta k ČOV + spevnená plocha

Obsah

Vzorový priečny profil

Technická správa

1. Opis inžinierskeho objektu

Navrhovaná cesta sa bude nachádzať v katastrálnom území obce Jamník, na parcele číslo 485, kadiaľ v súčasnosti vedie poľná cesta. Vlastníkom parcely je Košický samosprávny kraj. Obec má túto parcelu v dlhodobom prenájme na 10 rokov. Spevnená plocha sa bude nachádzať na parcele č. 484/6, na ktorej sa bude nachádzať aj ČOV. Vlastníkom tejto parcely je obec Jamník.

Navrhovaná cesta bude kopírovať terén. Šírka cesty bude 3,0 m vyspádovaná priečne 2 – 3 %-ným spádom. V mieste svahu sa navrhuje cestný rigol z melioračných dlaždíc, resp. žľaboviek. Z druhej strany cesty sa navrhuje krajnica z melioračných dlaždíc, ktoré sa ukladajú do pieskového lôžka. Celková dĺžka cesty bude 200,0 m.

Medzi prístupovou cestou a čističkou sa navrhuje spevnená plocha rozmerov 15,6 x 9,0 m.

Z hľadiska požiarnej bezpečnosti je komunikácia vhodná pre prísun požiarnej techniky k ČOV. Spĺňa požiadavku minimálneho zaťaženia 80 kN.

2. Opis funkčného a technického riešenia

A – Zemné práce

Geologický prieskum nebol prevedený, preto sa uvažuje so zeminou ťažiteľnosti tr. 3. Prevedú sa výkopy pre cestné teleso a pre rigol. Odkopy sa prevedú v hrúbke cca 30 cm.

Zemná pláň musí byť zhutnená tak, aby bola dosiahnutá únosnosť charakterizovaná modulom deformácie min. 45 Mpa. Najmenšia miera zhutnenia v hĺbke 0,5 m pod pláňou je stanovená 102 % PS.

B – Zloženie cesty a manipulačnej plochy

Navrhovaná cesta sa bude skladať z týchto vrstiev :

• Asfaltobetón AC - 70/100	hr. 50 mm	EN 13108 - 1
• Obaľované kamenivo OK AC 22 – podklad 35/50	hr. 70 mm	EN 13108
• Spojovací postrek		
• Stabilizácia cementom SC	hr. 100 mm	STN 73 6124
• Štrkodrva ŠD	hr. 250 mm	STN 73 6125
• Zhutnená zemina		

3. Popis napojenia na doterajšie inžinierske siete.

Navrhovaná cesta sa bude napájať na jestvujúcu cestu po obci Jamník. Pri výstavbe novej cesty je dôležité dbať o to, aby niveleta novej cesty bola plynule napojená na jestvujúcu cestu.

Navrhovaná komunikácia bude križovať plynovod. V situácii je vedenie zakreslené len orientačne. **Pred začatím zemných prác musí investor požiadať o presné vytýčenie všetkých existujúcich podzemných vedení v mieste navrhovanej stavby.**

Úrad geodézie, kartografie a katastra Slovenskej republiky

VÝPIS Z KATASTRA NEHNUTEĽNOSTÍ

Okres	: 810	Spišská Nová Ves	Dátum vyhotovenia	:	20.2.2022
Obec	: 543195	Jamník	Čas vyhotovenia	:	10:21:57
Katastrálne územie	: 822027	Jamník	Údaje platné k	:	18.2.2022 18:00:00

Výpis je nepoužiteľný na právne úkony

VÝPIS Z LISTU VLASTNÍCTVA č. 781
ČIASTOČNÝ

ČASŤ A: MAJETKOVÁ PODSTATA

Parcely registra „C" evidované na katastrálnej mape

Počet parciel: 1

Parcelné číslo	Výmera v m²	Druh pozemku	Spôsob využívania pozemku	Druh chránenej nehnuteľnosti	Spoločná nehnuteľnosť	Umiestnenie pozemku	Druh právneho vzťahu
485	**6355**	**Zastavaná plocha a nádvorie**	**22**		**1**	**2**	
Iné údaje: Bez zápisu							

Ostatné PARCELY registra „C" nevyžiadané.

Legenda

Spôsob využívania pozemku

22 Pozemok, na ktorom je postavená inžinierska stavba - cestná, miestna a účelová komunikácia, lesná cesta, poľná cesta, chodník, nekryté parkovisko a ich súčasti

Spoločná nehnutelnosť

1 Pozemok nie je spoločnou nehnuteľnosťou

Umiestnenie pozemku

2 Pozemok je umiestnený mimo zastavaného územia obce

ČASŤ B: VLASTNÍCI A INÉ OPRÁVNENÉ OSOBY Z PRÁVA K NEHNUTEĽNOSTI

Vlastník

Počet vlastníkov: 1

Poradové číslo	Titul, priezvisko, meno, rodné meno / Názov Miesto trvalého pobytu / Sídlo Dátum narodenia, rodné číslo / IČO / Iný identifikačný údaj	Spoluvlastnícky podiel
1	**Košický samosprávny kraj, Námestie Maratónu mieru 1, Košice, PSČ 042 66, SR, IČO: 35541016**	1/1
	Titul nadobudnutia	
	Dohoda o prechode majetku podľa zák.135/1961 Zb. a zák.446/2001 zo dňa 5.4.2006, Z 746 - 30/2006; SK-Protokol X 32/2011-Om zo dňa 3.2.2011 -9/2011, Protokol č.5 o zverení nehnuteľností do správy č.4947/2015/OMP-32053 zo dňa 30.10.2015 - Z 3787/2015 - 32/2016,KSK Košice zápis dodatku č.6 k protokolu č.5 o zverení nehnuteľností do správy zo dňa 30.10.2015 - Z 2752/18 - 133/2018; Úrad KSK - návrh na vykonanie zápisu Dodatku č.8 k protokolu č.5 o zverení nehnuteľností do správy zo dňa 30.10.2015 - Z 2372/2020 -96/2020,	
	Iné údaje	
	Bez zápisu.	
	Poznámky	
	Bez zápisu.	

Správca

Počet správcov: 1

Poradové číslo	Titul, priezvisko, meno, rodné meno / Názov Miesto trvalého pobytu / Sídlo Dátum narodenia, rodné číslo / IČO / Iný identifikačný údaj	K nehnuteľnosti K vlastníkovi
2	**Správa ciest Košického samosprávneho kraja, Námestie Maratónu mieru 1, Košice, PSČ 042 66, SR, IČO: 35555777**	
	Titul nadobudnutia	
	Bez zápisu.	
	Iné údaje	
	K vlastníkovi č. 1 je pod por.č.2 správa k nehnuteľnosti C KN parcelné číslo 308, 386, 471, 483, 485, 518, 519, 533, (Správa ciest Košického samosprávneho kraja).	
	Poznámky	
	Bez zápisu.	

Nájomca

Poradové číslo	Titul, priezvisko, meno, rodné meno / Názov Miesto trvalého pobytu / Sídlo Dátum narodenia, rodné číslo / IČO / Iný identifikačný údaj	K nehnuteľnosti K vlastníkovi
Neevidovaní		

Iná oprávnená osoba

Poradové číslo	Titul, priezvisko, meno, rodné meno / Názov Miesto trvalého pobytu / Sídlo Dátum narodenia, rodné číslo / IČO / Iný identifikačný údaj	K nehnuteľnosti K vlastníkovi
Neevidovaní		

ČASŤ C: ŤARCHY

K nehnuteľnosti	Obsah

K vlastníkovi	
Vlastník poradové číslo 1	Vecné bremeno,spočívajúce v povinnosti vlastníka pozemku registra C KN parcelné číslo 518: - strpieť na pozemku registra C KN parcelné číslo 518 umiestnenie inžinierskej stavby " Vodovodná prípojka pre výrobný areál LINDAB", vrátane ochranného pásma v celkovom rozsahu 34 m2, tak ako je to určené geometrickým plánom IČO: 41686187, vyhotoveného pod č. 62/2012, úradne overeného správnym orgánom pod č. 306/12, - strpieť vstup osôb a vjazd technických zariadení a dopravných prostriedkov na pozemok registra C KN parcelné číslo 518 na nevyhnutný čas a v nevyhnutnom rozsahu za účelom prevádzkovania , údržby a opráv vodovodnej prípojky, vrátane údržby ochranných pásiem, - zdržať sa konania , ktoré by bránilo oprávnenému z vecného bremena vo výkone jeho práv z vecného bremena podľa zmluvy o zriadení vecného bremena č. 46/2012/IZ v prospech: Lindab a.s., IČO 36214604, Jamník 278, 053 22 Jamník ako vlastníka inžinierskej stavby " Vodovodná prípojka pre výrobný areál LINDAB" podľa V 2159/2012 z 15.11.2012 -110/2012,

Výpis je nepoužiteľný na právne úkony