JAMNÍK

územný plán obce ZaD č. 3

VÝKRES PRIESTOROVÉHO A FUNKČNÉHO USPORIADANIA ÚZEMIA


2D

2C

2B

2A

JAMNICKÝ MLYN

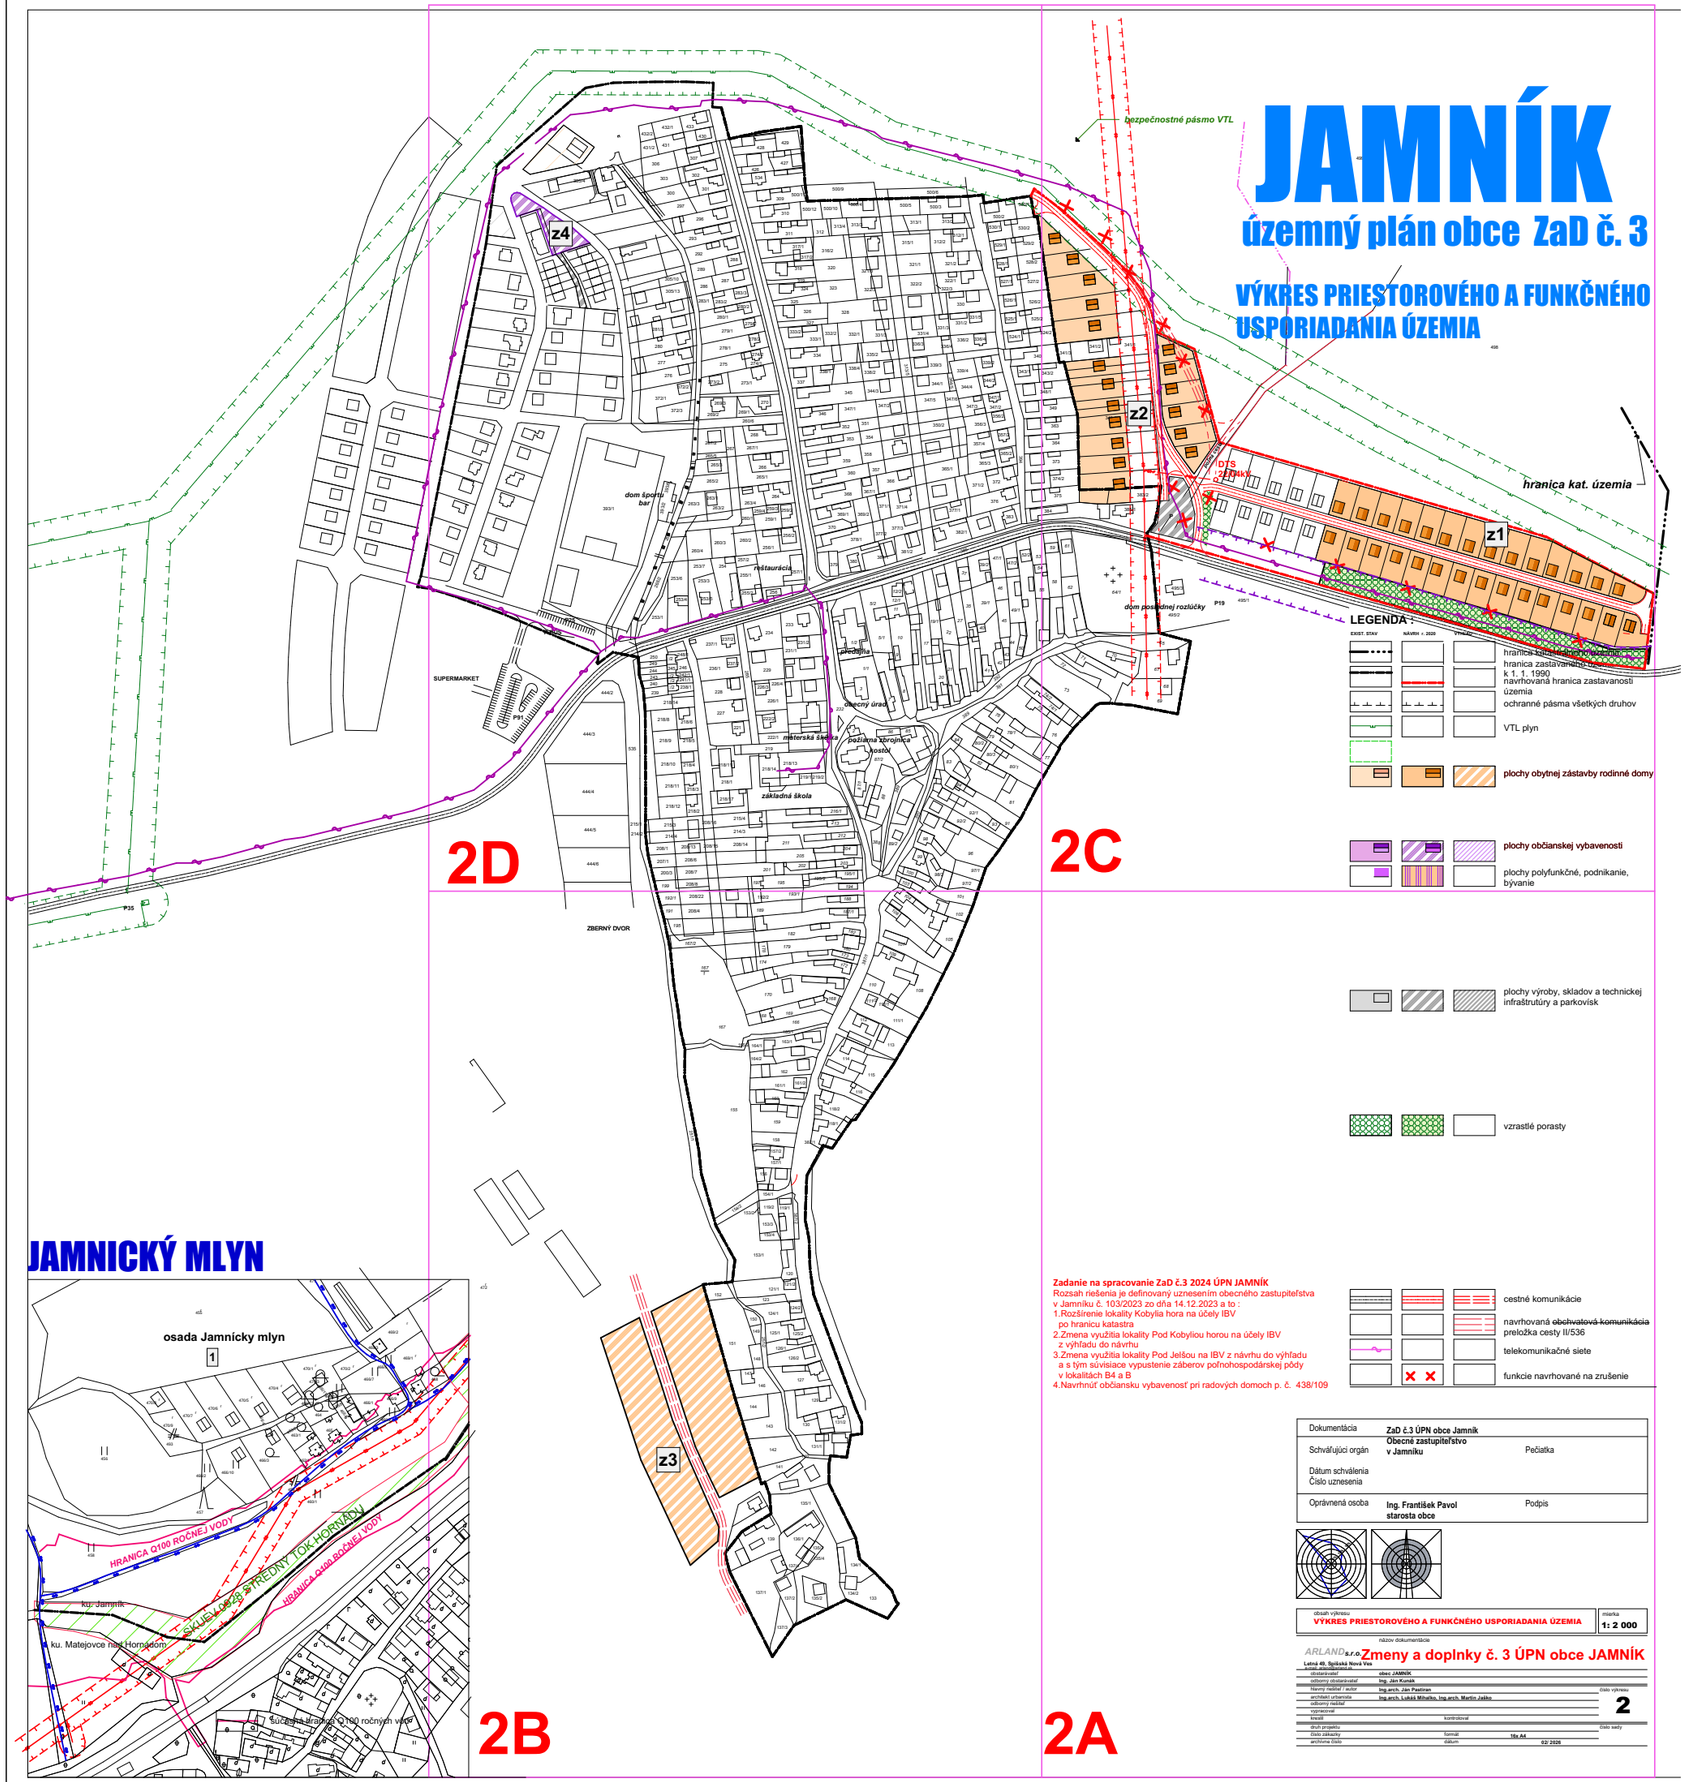

LEGENDA :

EXIST. STAV	NÁVRH + 2020	
		hranica katastrálneho územia
		hranica zastavaného územia k 1. 1. 1990
		navrhovaná hranica zastavanosti územia
		ochranné pásma všetkých druhov
		VTL plyn
		plochy obytnej zástavby rodinné domy
		plochy občianskej vybavenosti
		plochy polyfunkčné, podnikanie, bývanie
		plochy výroby, skladov a technickej infraštrutúry a parkovísk
		vzrastlé porasty
		cestné komunikácie
		navrhovaná obchvatová komunikácia preložka cesty II/536
		telekomunikačné siete
		funkcie navrhované na zrušenie

Zadanie na spracovanie ZaD č.3 2024 ÚPN JAMNÍK

Rozsah riešenia je definovaný uznesením obecného zastupiteľstva v Jamníku č. 103/2023 zo dňa 14.12.2023 a to :

1. Rozšírenie lokality Kobyliia hora na účely IBV po hranicu katastra
2. Zmena využitia lokality Pod Kobyliou horou na účely IBV z výhľadu do návrhu
3. Zmena využitia lokality Pod Jelšou na IBV z návrhu do výhľadu a s tým súvisiace vypustenie záberov poľnohospodárskej pôdy v lokalitách B4 a B
4. Navrhnúť občiansku vybavenosť pri radových domoch p. č. 438/109

Dokumentácia	**ZaD č.3 ÚPN obce Jamník**	
Schvaľujúci orgán	**Obecné zastupiteľstvo v Jamníku**	Pečiatka
Dátum schválenia Číslo uznesenia		
Oprávnená osoba	**Ing. František Pavol starosta obce**	Podpis

obsah výkresu: **VÝKRES PRIESTOROVÉHO A FUNKČNÉHO USPORIADANIA ÚZEMIA**

mierka: **1: 2 000**

názov dokumentácie: **Zmeny a doplnky č. 3 ÚPN obce JAMNÍK**

ARLAND s.r.o. Letná 49, Spišská Nová Ves

stupeň dokumentácie	
obstarávateľ	obec JAMNÍK
odborný obstarávateľ	Ing. Jan Kunák
hlavný riešiteľ / autor	Ing.arch. Jan Pastran
architekti urbanisti	Ing.arch. Lukáš Mihalko, Ing.arch. Martin Jaško
odborný riešiteľ	
vypracoval	
kreslil	kontrolovał
druh projektu	
číslo zákazky	formát: 18x A4
archívne číslo	dátum: 02/ 2026

číslo výkresu: **2**

číslo sady