
JAMNÍK

územný plán obce

ZaD č. 3

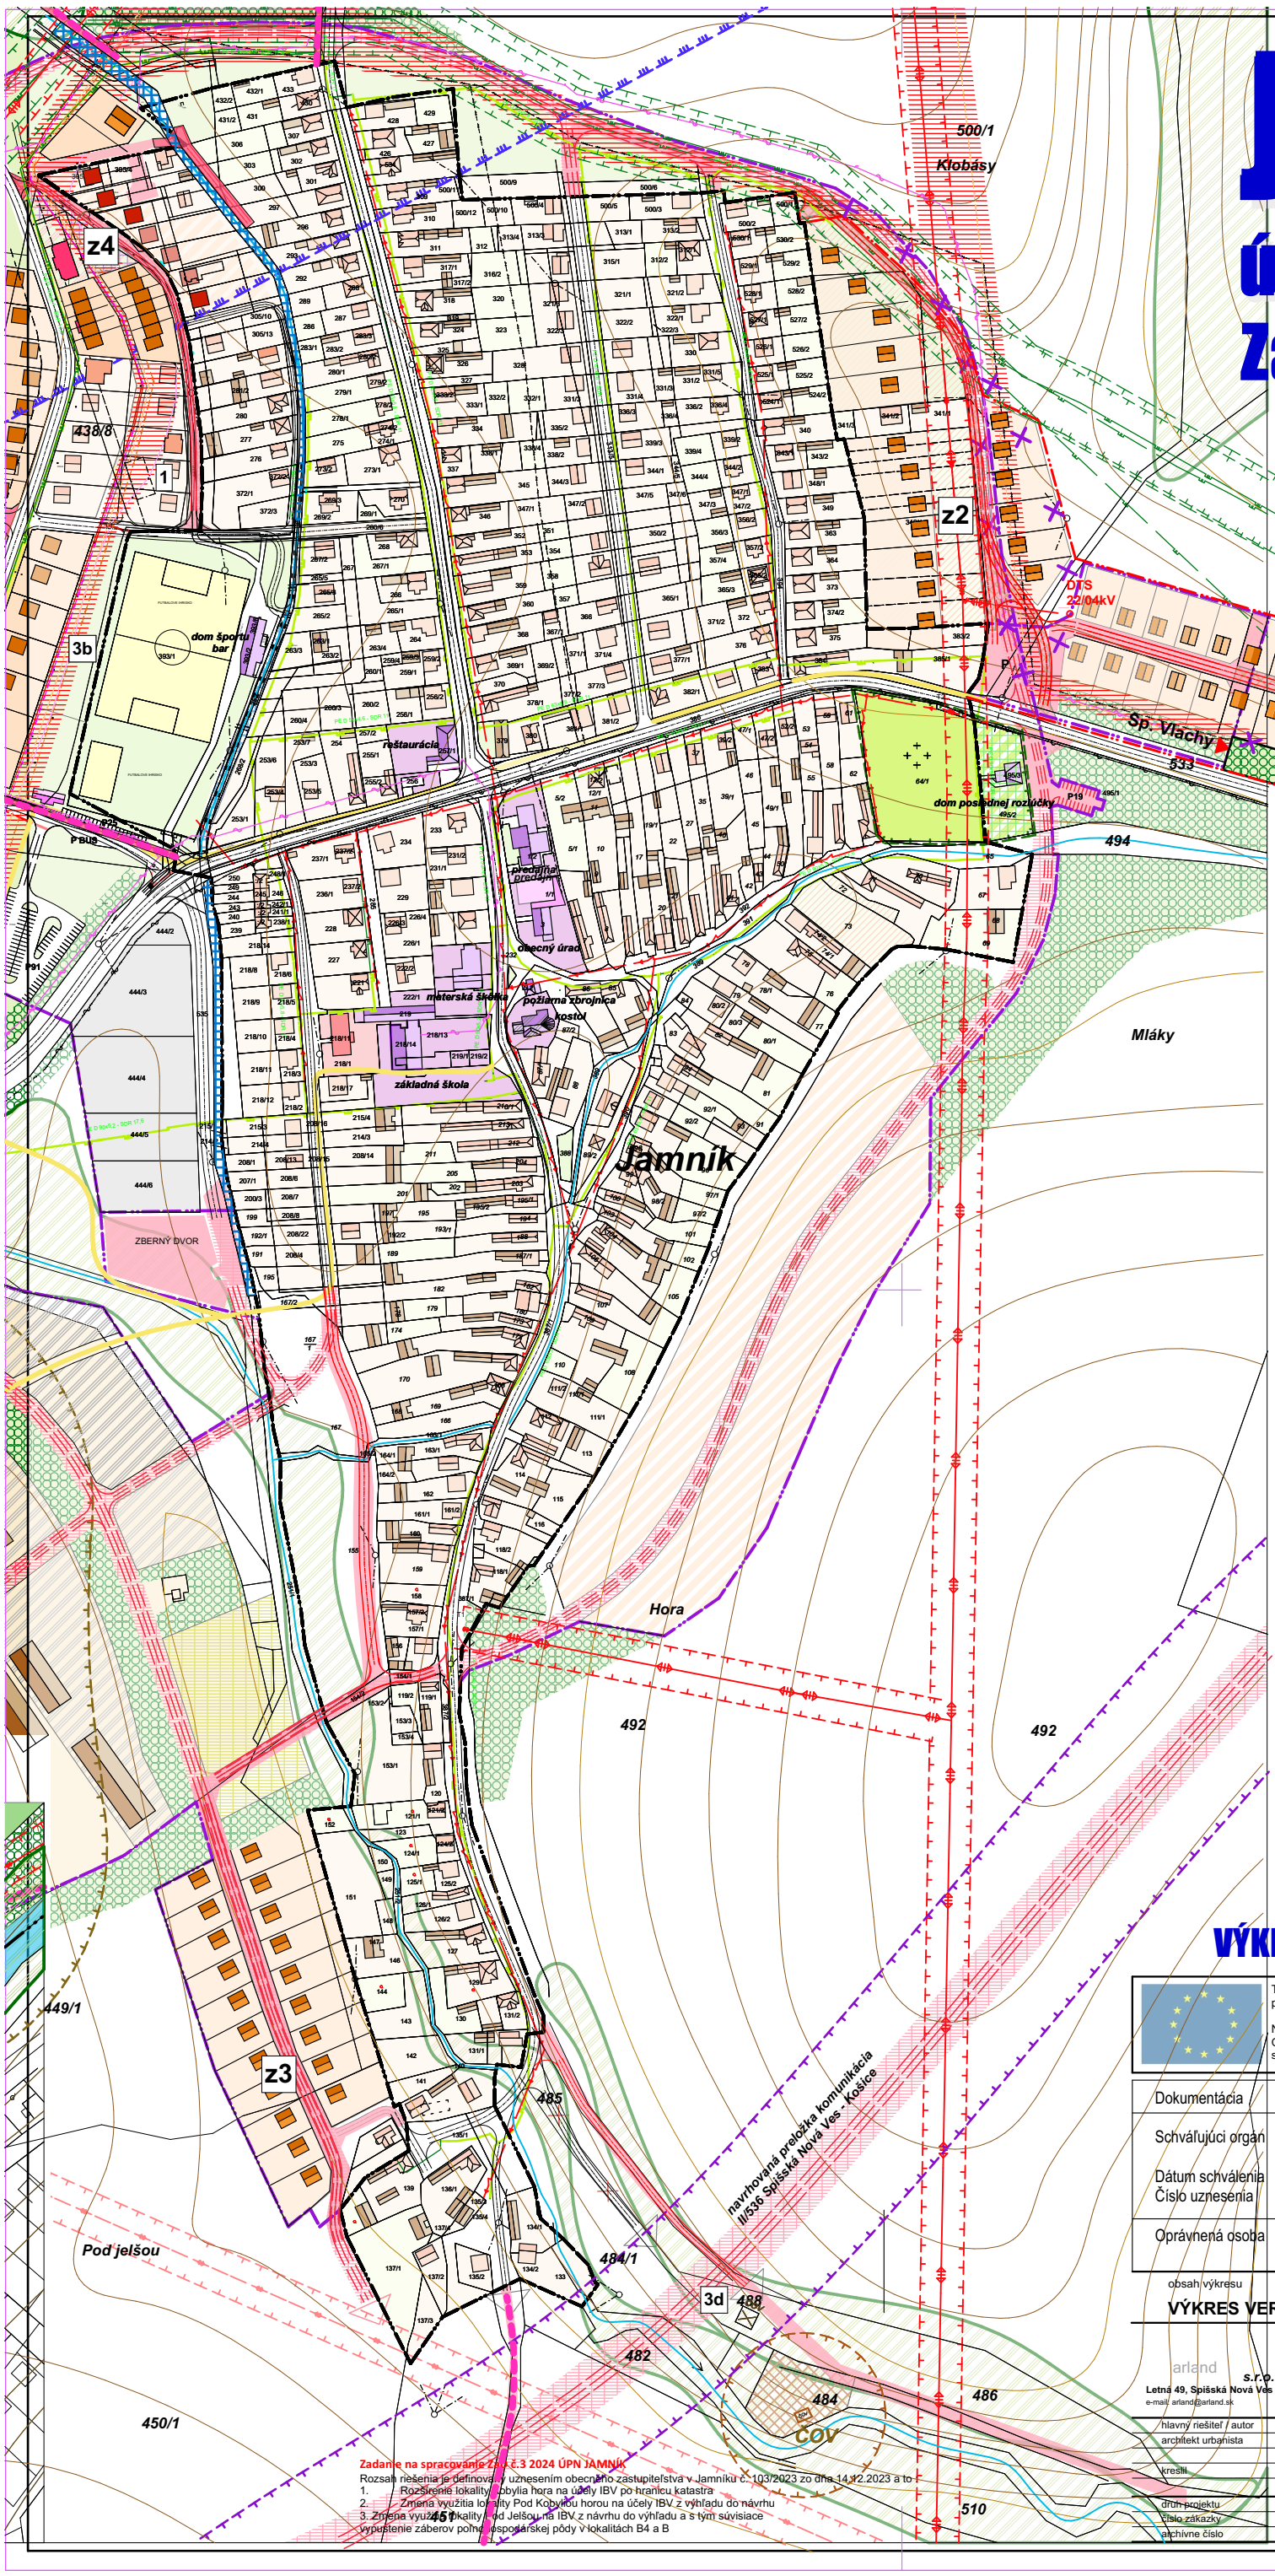

Zadanie na spracovanie ZaD č.3 2024 ÚPN JAMNÍK

Rozsah riešenia je definovaný uznesením obecného zastupiteľstva v Jamníku č. 103/2023 zo dňa 14.12.2023 a to :

1. Rozšírenie lokality Kobylia hora na účely IBV po hranicu katastra
2. Zmena využitia lokality Pod Kobylou horou na účely IBV z výhľadu do návrhu
3. Zmena využitia lokality Pod Jelšou na IBV z návrhu do výhľadu a s tým súvisiace vypustenie záberov poľnohospodárskej pôdy v lokalitách B4 a B

LEGENDA :

EXIST. STAV	NÁVRH r. 2020	VÝHĽAD	
			hranica katastrálneho územia
			hranica zastavaného územia k 1. 1. 1990
			navrhovaná hranica zastavanosti územia
			ochranné pásma všetkých druhov
			VN el. vedenie
			VVN el. vedenie
			zástavba rod. domov
			zástavba bytových domov
			plochy podmienečne verejné zástavby
			objekty občianskej vybavenosti
			objekty polyfunkčné, podnikanie, bývanie
			plochy záhrad
			plochy výroby, skladov a technickej infraštruktúry
			cintorín
			vzrastné porasty
			ekologicky významné segmenty
			vodné toky, plochy
			hlavné pešie ťahy
			hlavné cyklistické trasy
			cestné komunikácie
			preložka cesty II/536
			PHO zdroja pitnej vody II. stupňa
			mediálny koridor
			trasz slaboprúdových vedení

LEGENDA :

EXIST. STAV	NÁVRH	VÝHĽAD	
			hranica katastrálneho územia
			hranica zastavaného územia k 1. 1. 1990
			navrhovaná hranica zastavanosti územia
			ochranné pásma všetkých druhov
			plochy vedenia a rekonštrukturalizáciu
			plochy výroby, skladov a technickej infraštruktúry
			VVN el. vedenie
			plochy poľnohosp. dvora
			zástavba rod. domov
			objekty občianskej vybavenosti
			plochy športu a rekreácie
			objekty polyfunkčné, podnikanie, bývanie
			plochy záhrad
			plochy výroby, skladov a technickej infraštruktúry
			cintorín
			vzrastné porasty
			ekologicky významné segmenty
			vodné toky, plochy
			hlavné pešie ťahy
			hlavné cyklistické trasy
			cestné komunikácie
			preložka cesty II/536
			PHO zdroja pitnej vody II. stupňa
			mediálny koridor
			trasz slaboprúdových vedení


VEREJNOPROSPEŠNÉ STAVBY

			zariadenia občianskej vybavenosti
			dopravné stavby
			VN linky el. energie
			rozšírenie cintorína
			plochy športu a rekreácie
			úpravy vodných tokov
			plochy technickej infraštruktúry

VÝKRES VEREJNOPROSPEŠNÝCH STAVIEB

Tento dokument bol vytvorený s finančnou pomocou Európskej únie

Názory v ňom vyjadrené sú výlučne názormi Obce Jamník a nevyjadrujú žiadnym spôsobom oficiálny názor Európskej únie

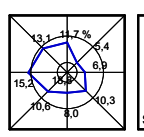

Dokumentácia	**ZaD č.3 ÚPN obce Jamník**	
Schvaľujúci orgán	**Obecné zastupiteľstvo v Jamníku**	Pečiatka
Dátum schválenia Číslo uznesenia		
Oprávnená osoba	**Ing. František Pavol** **starosta obce**	Podpis

obsah výkresu: **VÝKRES VEREJNOPROSPEŠNÝCH STAVIEB**

mierka: **1: 5000**

arland s.r.o.
Letná 49, Spišská Nová Ves
e-mail: arland@arland.sk

názov dokumentácie: ***JAMNÍK ÚPN - obce***

obstarávateľ	**obec JAMNÍK**	
hlavný riešiteľ / autor	**Ing.arch. Ján Pastiran**	číslo výkresu
architekt urbanista	**Ing.arch. Lukáš Mihalko, Ing.arch. Martin Jaško**	
kreslil	**Ing.arch. Ján Pastiran, Ing.arch. Lukáš Mihalko, Ing.arch. Martin Jaško**	**7**
	kontroloval	
druh projektu	**NÁVRH ÚPN OBCE**	číslo sady
číslo zákazky	formát	**4x A4**
archívne číslo	dátum upravy	**august 2020**