
JAMNÍK

územný plán obce

VÝKRES PRIESTOROVÉHO A FUNKČNÉHO USPORIADANIA ÚZEMIA

+ ZaD Územného plánu obce 2012

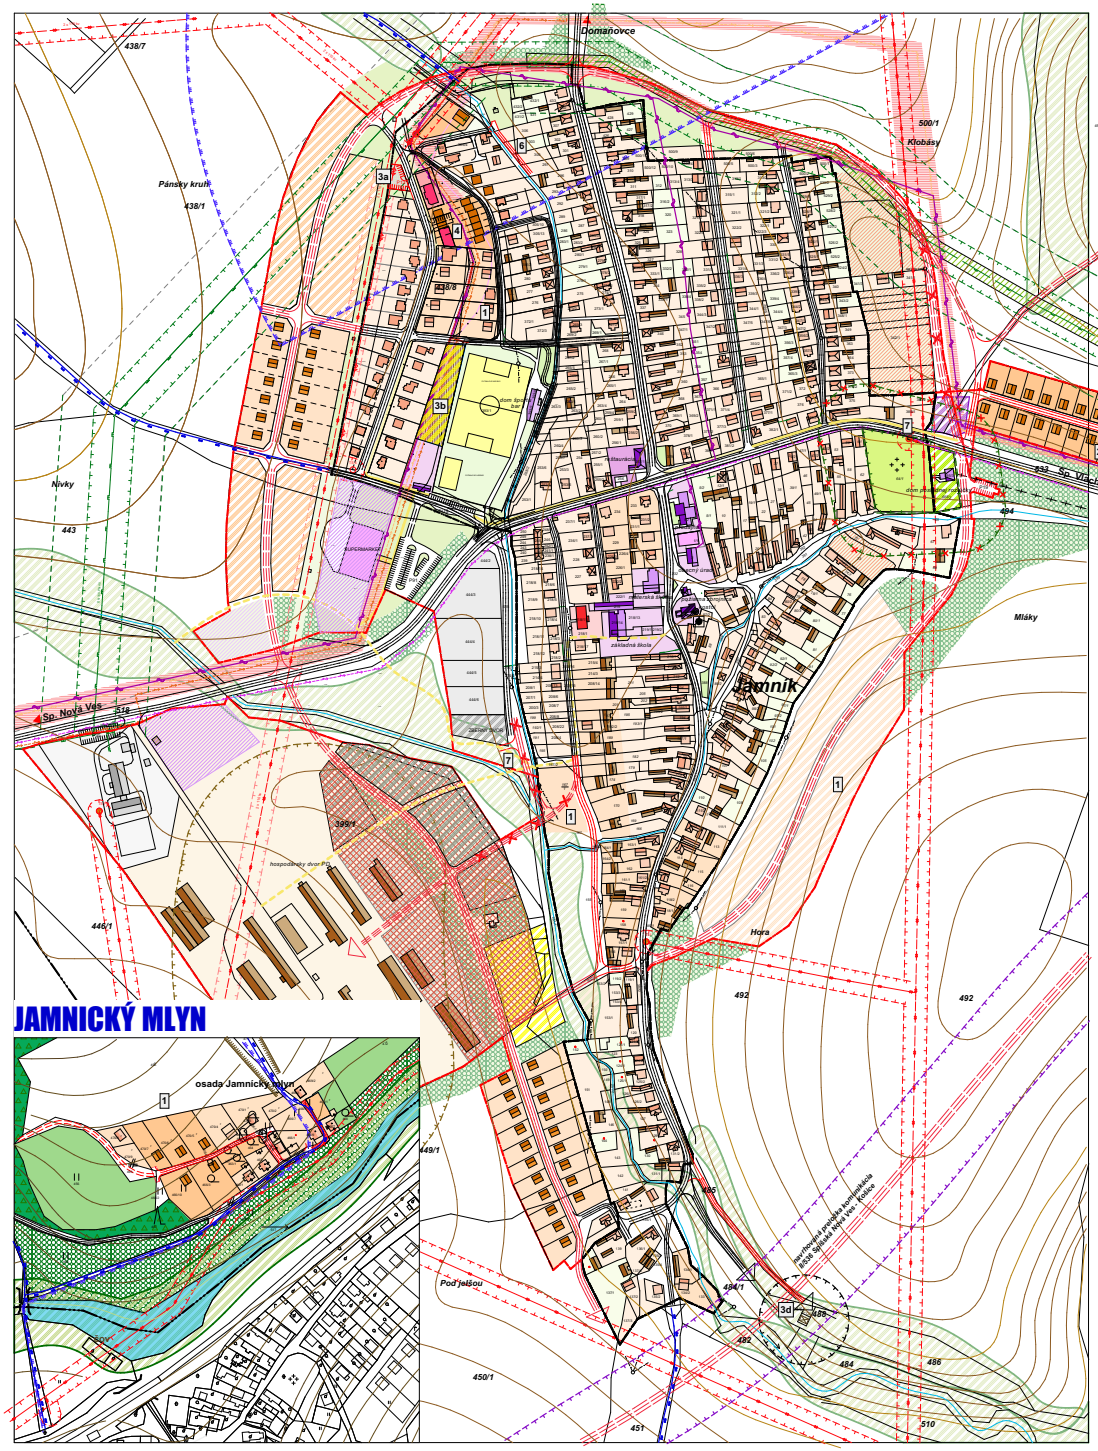

LEGENDA

- hranica katastrálneho územia
- hranica zastavaného územia k 1. 1. 1990 / navrhovaná hranica zastavanosti územia
- ochranné pásma všetkých druhov
- VN el. vedenie
- VVN el. vedenie
- zástavba rod. domov
- zástavba bytových domov
- plochy podmienečne schopné zástavby
- objekty občianskej vybavenosti
- objekty polyfunkčné, podnikanie, bývanie
- plochy rekreácie a cest. ruchu
- objekty zapísané v Štátnom zozname pamiatok
- hospodárske objekty
- plochy určené na reštrukturalizáciu
- plochy výroby, skladov a technickej infraštruktúry
- plochy poľnohosp. dvora
- spevnené plochy
- plochy športu a rekreácie
- plochy záhrad
- vzrastlé porasty
- cintorín
- ekologicky významné segmenty
- chránnený strom
- vodné toky, plochy
- hlavné pešie ťahy
- hlavné cyklistické trasy
- cestné komunikácie
- navrhovaná obchvatová komunikácia
- PHO zdroja pitnej vody II. stupňa
- medziálny koridor

Tento dokument bol vytvorený s finančnou pomocou Európskej únie

Názory v ňom vyjadrené sú výlučne názormi Obce Jamník a nevyjadrujú žiadnym spôsobom oficiálny názor Európskej únie

sever

obsah výkresu	VÝKRES PRIESTOROVÉHO A FUNKČNÉHO USPORIADANIA ÚZEMIA
mierka	1: 2000

názov dokumentácie: **JAMNÍK ÚPN - obce**

arlend s.r.o.
Letná 49, Spišská Nová Ves
e-mail: arlend@arlend.sk

obstarávateľ	obec JAMNÍK
hlavný riešiteľ / autor	Ing.arch. Ján Pastiran
číslo výkresu	2
architekti urbanisti	Ing.arch. Lukáš Mihalko, Ing.arch. Martin Jaško
kreslil	Ing.arch. Ján Pastiran, Ing.arch. Lukáš Mihalko, Ing.arch. Martin Jaško
kontroloval	
druh projektu	NÁVRH ÚPN OBCE
číslo sady	
číslo zákazky	formát 12 x A4
archívne číslo	dátum úpravy august 2020