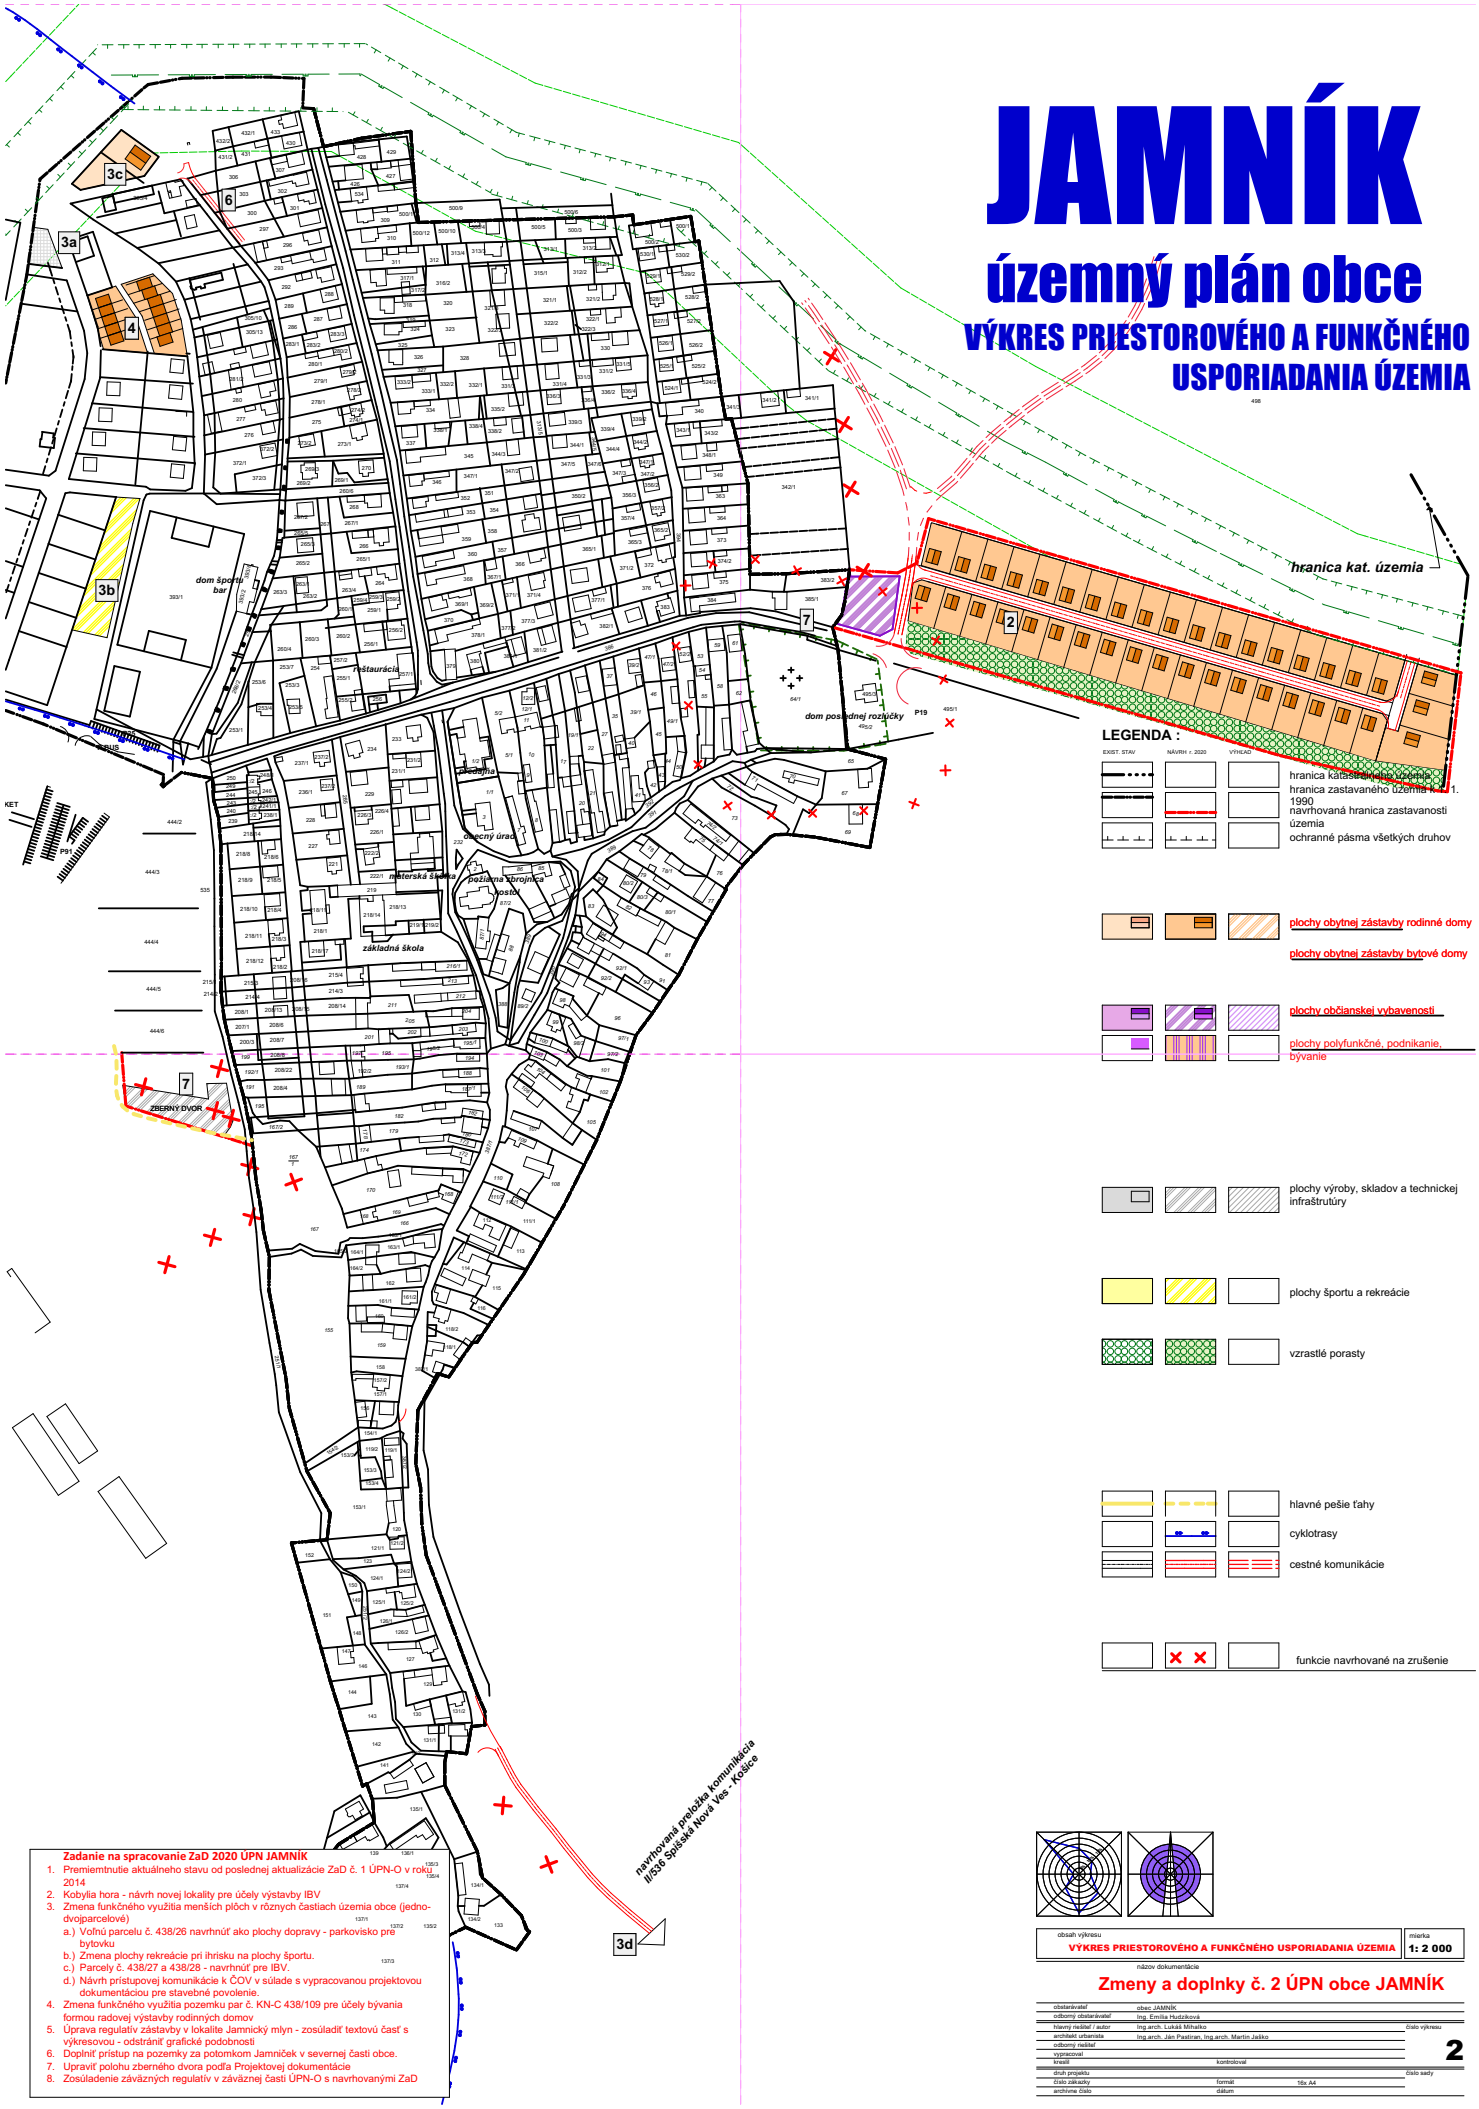


JAMNÍK

územný plán obce

VÝKRES PRIESTOROVÉHO A FUNKČNÉHO USPORIADANIA ÚZEMIA

LEGENDA :

EXIST. STAV | NÁVRH r. 2020 | VÝHĽAD

- hranica katastrálneho územia
- hranica zastavaného územia k 1. 1. 1990
- navrhovaná hranica zastavanosti územia
- ochranné pásma všetkých druhov
- plochy obytnej zástavby rodinné domy
- plochy obytnej zástavby bytové domy
- plochy občianskej vybavenosti
- plochy polyfunkčné, podnikanie, bývanie
- plochy výroby, skladov a technickej infraštrutúry
- plochy športu a rekreácie
- vzrastlé porasty
- hlavné pešie ťahy
- cyklotrasy
- cestné komunikácie
- funkcie navrhované na zrušenie

Zadanie na spracovanie ZaD 2020 ÚPN JAMNÍK

1. Premietnutie aktuálneho stavu od poslednej aktualizácie ZaD č. 1 ÚPN-O v roku 2014
2. Kobylia hora - návrh novej lokality pre účely výstavby IBV
3. Zmena funkčného využitia menších plôch v rôznych častiach územia obce (jedno-dvojparcelové)
   a.) Voľnú parcelu č. 438/26 navrhnúť ako plochy dopravy - parkovisko pre bytovku
   b.) Zmena plochy rekreácie pri ihrisku na plochy športu.
   c.) Parcely č. 438/27 a 438/28 - navrhnúť pre IBV.
   d.) Návrh prístupovej komunikácie k ČOV v súlade s vypracovanou projektovou dokumentáciou pre stavebné povolenie.
4. Zmena funkčného využitia pozemku par č. KN-C 438/109 pre účely bývania formou radovej výstavby rodinných domov
5. Úprava regulatív zástavby v lokalite Jamnický mlyn - zosúladiť textovú časť s výkresovou - odstrániť grafické podobnosti
6. Doplniť prístup na pozemky za potomkom Jamníček v severnej časti obce.
7. Upraviť polohu zberného dvora podľa Projektovej dokumentácie
8. Zosúladenie záväzných regulatív v záväznej časti ÚPN-O s navrhovanými ZaD

obsah výkresu: VÝKRES PRIESTOROVÉHO A FUNKČNÉHO USPORIADANIA ÚZEMIA

mierka: 1: 2 000

názov dokumentácie

Zmeny a doplnky č. 2 ÚPN obce JAMNÍK

obstarávateľ	obec JAMNÍK	
odborný obstarávateľ	Ing. Emília Hudáková	
hlavný riešiteľ / autor	Ing.arch. Lukáš Mihalko	číslo výkresu
architekt urbanista	Ing.arch. Ján Pastiran, Ing.arch. Martin Jakko	2
odborný riešiteľ		
vypracoval		
kreslil	kontroloval	
druh projektu		číslo sady
číslo zákazky	formát: 16x A4	
archívne číslo	dátum	