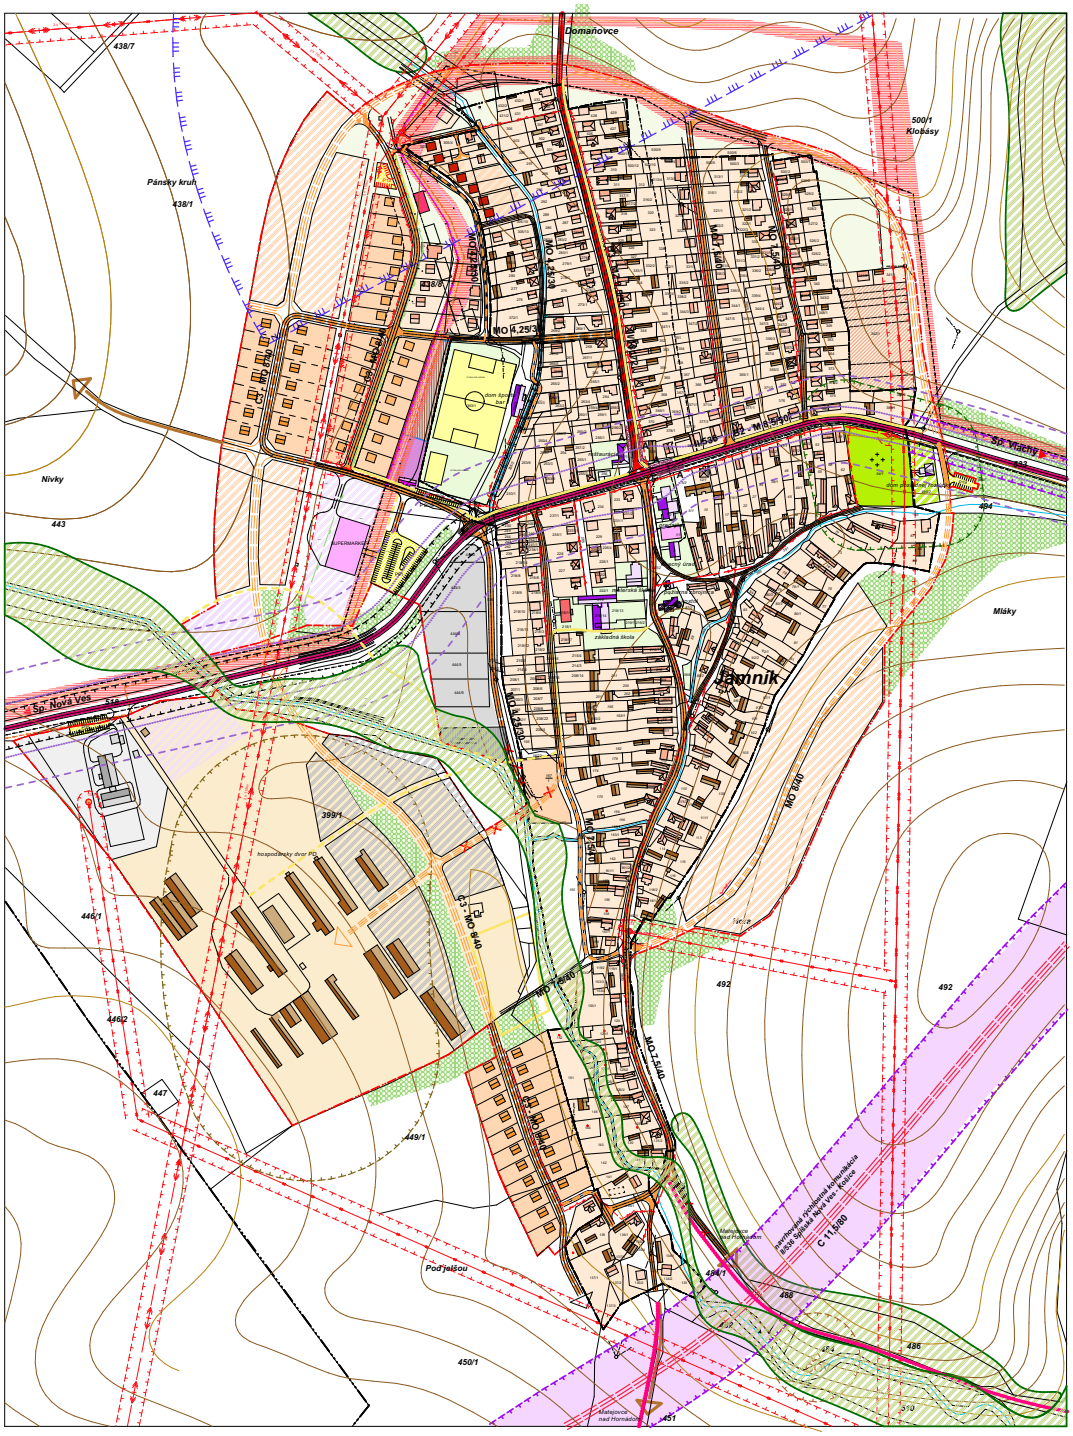


JAMNÍK

územný plán obce

+ ZaD Územného plánu obce 2012

LEGENDA :

EXIST. STAV	NÁVRH r. 2020	VÝHĽAD	
			hranica katastrálneho územia
			hranica zastavaného územia k 1. 1. 1990 navrhovaná hranica zastavanosti územia
			ochranné pásma všetkých druhov
			~~navrhovaná obchvatová komunikácia~~
			cesty II. triedy
			cesty III. triedy
			miestne komunikácie
			účelové komunikácie
P-5	P-5		parkoviská
			pešie ťahy
A zastávka	A zastávka		autobusové zástavky
			ochranné pásmo ciest
			cyklotrasy
S 7,5/60 c-z MO 8/40	S 7,5/60 c-z MO 8/40		kategória a funkčná trieda ciest a komunikácií
			~~ochranné pásmo obchvatovej komunikácie~~
			hluková hladina 60 DB(A)
			hluková hladina 75 DB(A)
			cestné ochranné pásmo

VÝKRES RIEŠENIA VEREJNÉHO DOPRAVNÉHO VYBAVENIA

Tento dokument bol vytvorený s finančnou pomocou Európskej únie

Názory v ňom vyjadrené sú výlučne názormi Obce Jamník a nevyjadrujú žiadnym spôsobom oficiálny názor Európskej únie

SCHVAĽOVACIA DOLOŽKA

SCHVAĽUJÚCI ORGÁN:	OBECNÉ ZASTUPITEĽSTVO JAMNÍK		
ČÍSLO UZNESENIA:		OBSTARÁVATEĽ:	SPRACOVATEĽ:
DÁTUM SCHVÁLENIA:			

obsah výkresu	mierka
VÝKRES RIEŠENIA VEREJNÉHO DOPRAVNÉHO VYBAVENIA	1: 2000

názov dokumentácie

JAMNÍK ÚPN - obce

arland s.r.o.
Letná 49, Spišská Nová Ves
e-mail: arland@arland.sk

obstarávateľ	obec JAMNÍK	
hlavný riešiteľ / autor	Ing.arch. Ján Pastiran	číslo výkresu
architekt urbanista	Ing.arch. Lukáš Mihaľko, Ing.arch. Martin Jaško	3
kreslil	Ing. Vojtech Pejko	
	kontroloval	
druh projektu	NÁVRH ÚPN OBCE	číslo sady
číslo zákazky	formát	12 x A4
archívne číslo	dátum schválenia	jún 2006