
JAMNÍK

územný plán obce

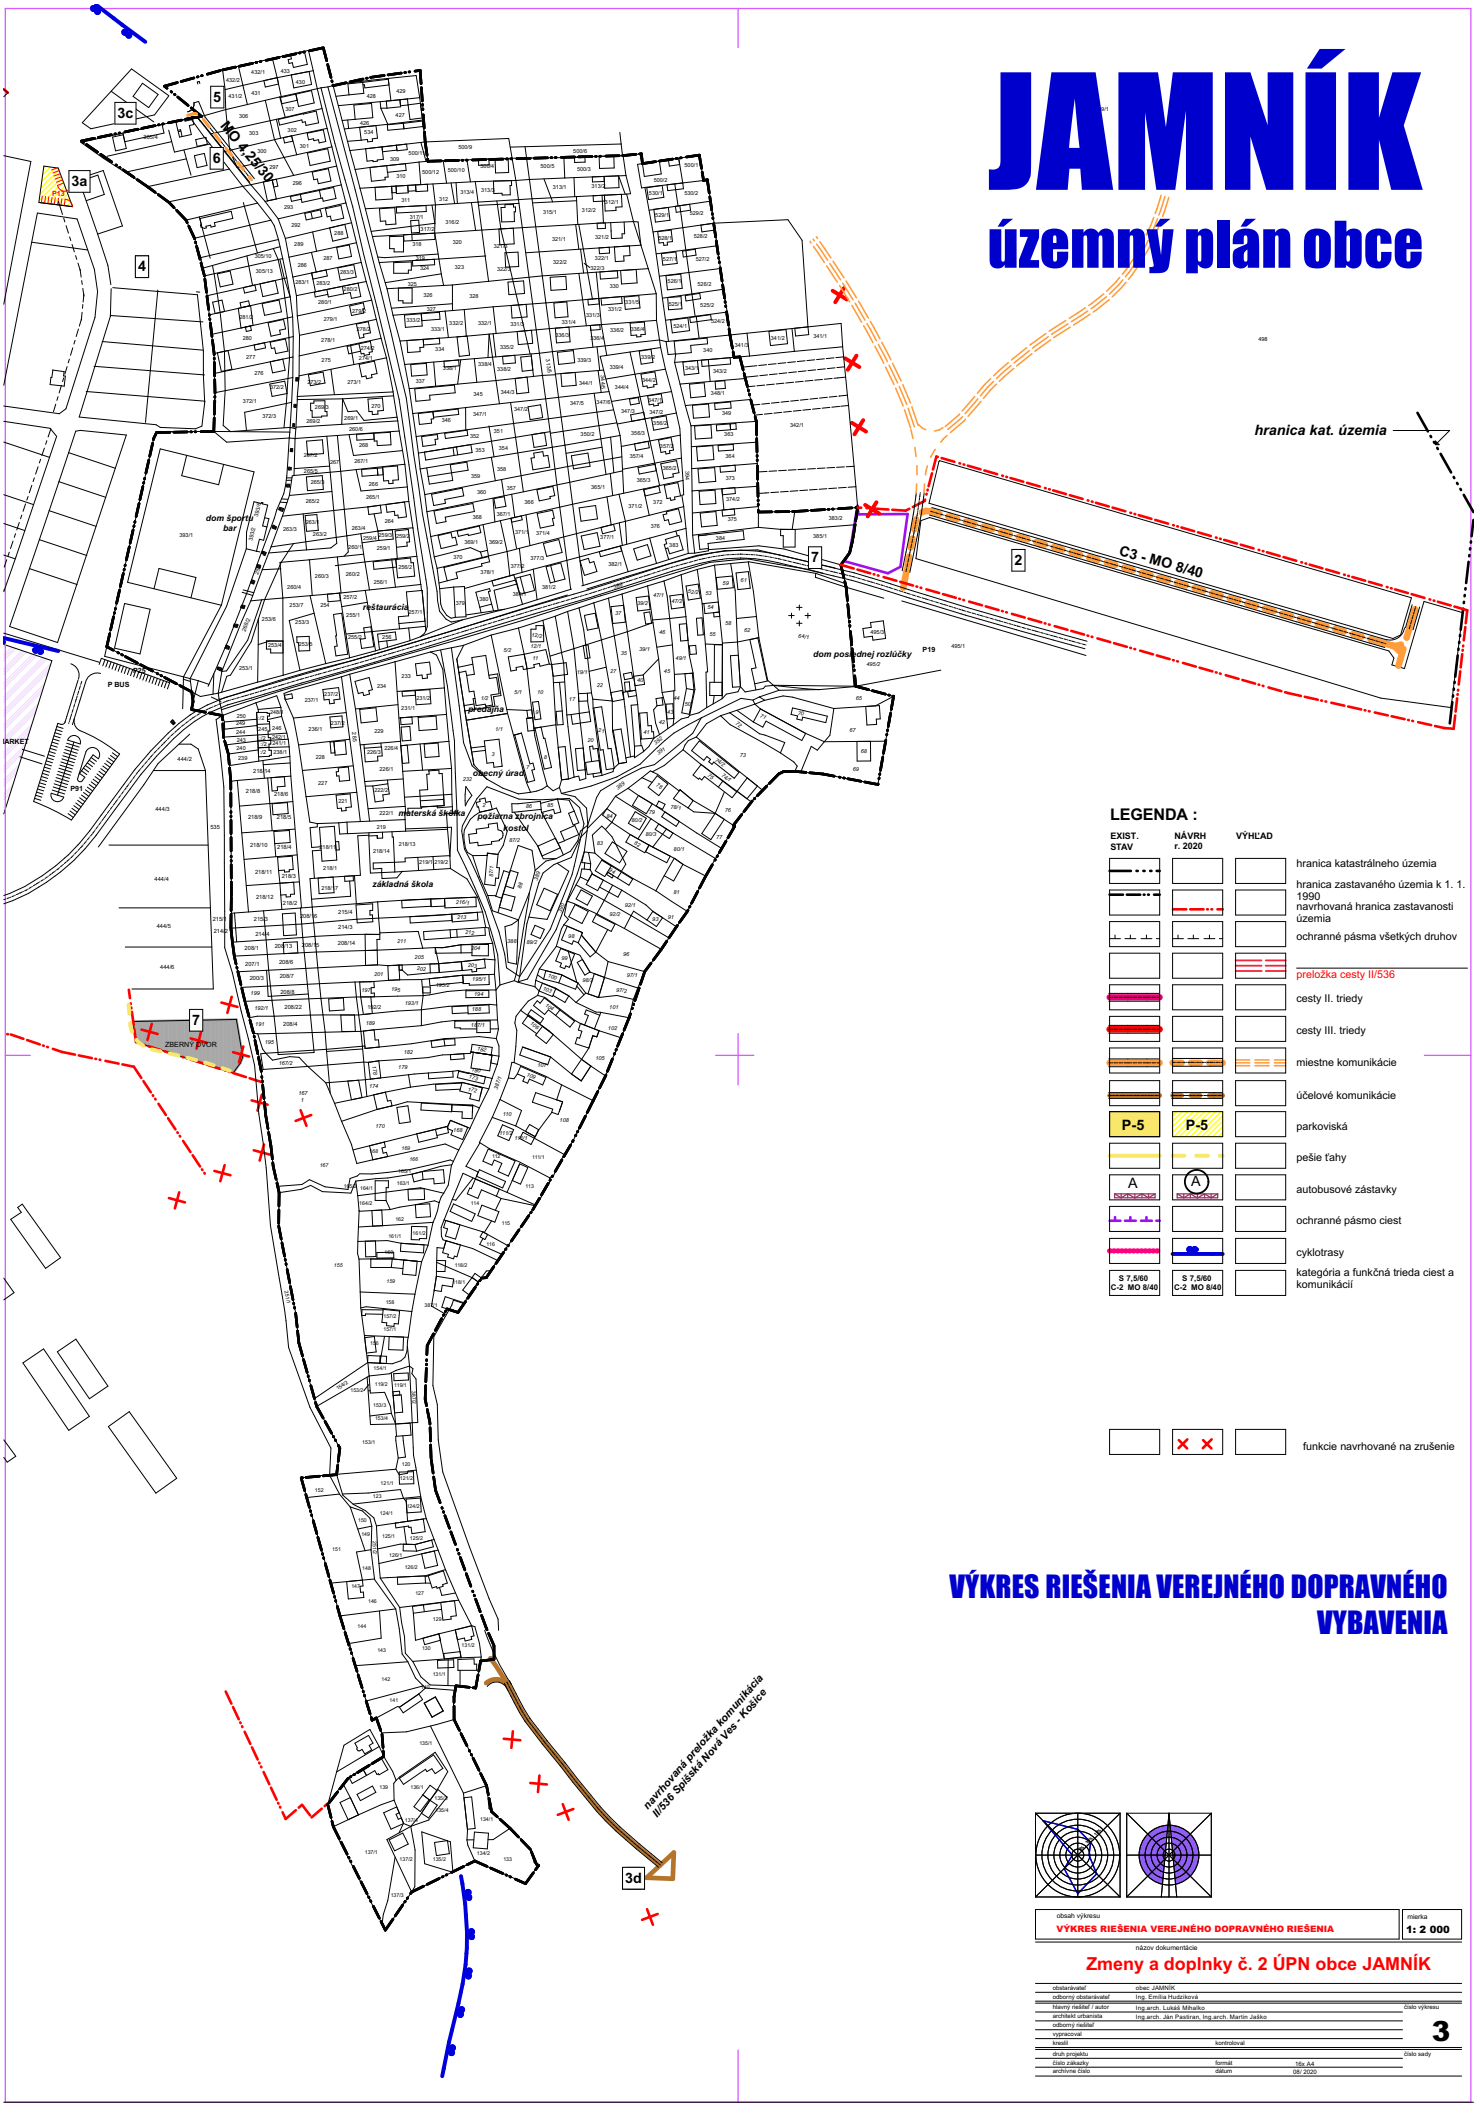

LEGENDA :

EXIST. STAV	NÁVRH r. 2020	VÝHĽAD	
			hranica katastrálneho územia
			hranica zastavaného územia k 1. 1. 1990
			navrhovaná hranica zastavanosti územia
			ochranné pásma všetkých druhov
			preložka cesty II/536
			cesty II. triedy
			cesty III. triedy
			miestne komunikácie
			účelové komunikácie
P-5	P-5		parkoviská
			pešie ťahy
A	A		autobusové zástavky
			ochranné pásmo ciest
			cyklotrasy
S 7,5/60 C-2 MO 8/40	S 7,5/60 C-2 MO 8/40		kategória a funkčná trieda ciest a komunikácií
			funkcie navrhované na zrušenie

VÝKRES RIEŠENIA VEREJNÉHO DOPRAVNÉHO VYBAVENIA

obsah výkresu: VÝKRES RIEŠENIA VEREJNÉHO DOPRAVNÉHO RIEŠENIA

mierka: 1: 2 000

názov dokumentácie: Zmeny a doplnky č. 2 ÚPN obce JAMNÍK

obstarávateľ	obec JAMNÍK		
odborný obstarávateľ	Ing. Emília Hudziková		
hlavný riešiteľ / autor	Ing.arch. Lukáš Mihalko		číslo výkresu
architekt urbanista	Ing.arch. Ján Pastiran, Ing.arch. Martin Jaško		3
odborný riešiteľ			
vypracoval			
kreslil		kontroloval	
druh projektu			číslo sady
číslo zákazky		formát	16x A4
archívne číslo		dátum	08/ 2020