
JAMNÍK

územný plán obce

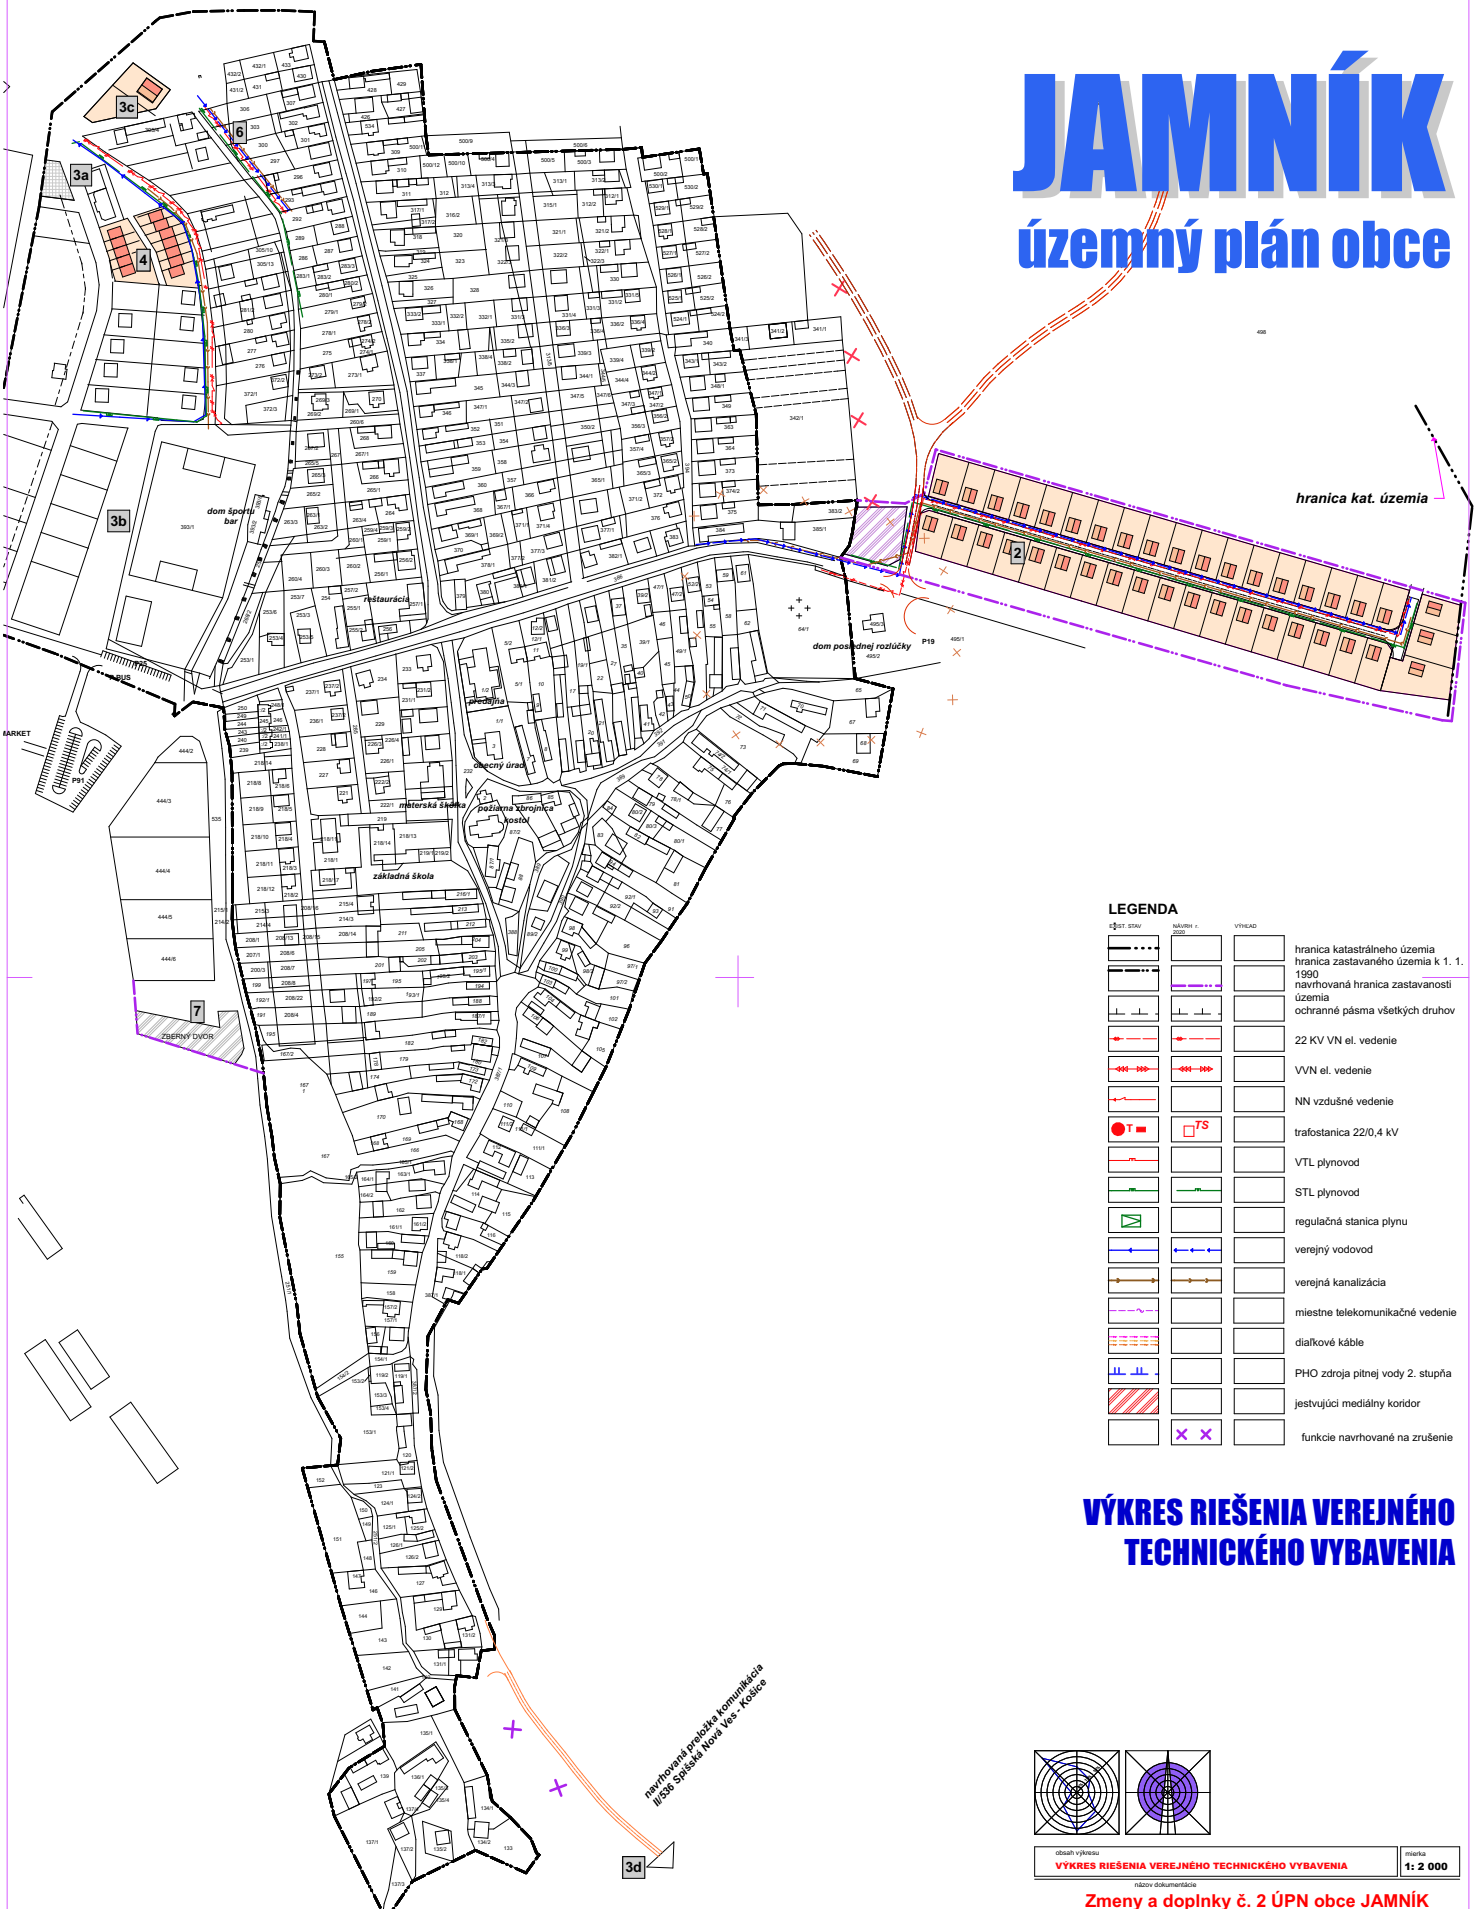

LEGENDA

	hranica katastrálneho územia
	hranica zastavaného územia k 1. 1. 1990
	navrhovaná hranica zastavanosti územia
	ochranné pásma všetkých druhov
	22 KV VN el. vedenie
	VVN el. vedenie
	NN vzdušné vedenie
T / TS	trafostanica 22/0,4 kV
	VTL plynovod
	STL plynovod
	regulačná stanica plynu
	verejný vodovod
	verejná kanalizácia
	miestne telekomunikačné vedenie
	diaľkové káble
	PHO zdroja pitnej vody 2. stupňa
	jestvujúci mediálny koridor
	funkcie navrhované na zrušenie

VÝKRES RIEŠENIA VEREJNÉHO TECHNICKÉHO VYBAVENIA

obsah výkresu: VÝKRES RIEŠENIA VEREJNÉHO TECHNICKÉHO VYBAVENIA

mierka: 1: 2 000

názov dokumentácie

Zmeny a doplnky č. 2 ÚPN obce JAMNÍK

obstarávateľ	obec JAMNÍK		
odborný obstarávateľ	Ing. Emília Hudziková		
hlavný riešiteľ / autor	Ing.arch. Lukáš Mihalko	číslo výkresu	
architekt urbanista	Ing.arch. Ján Pastiran, Ing.arch. Martin Jaško		4
odborný riešiteľ			
vypracoval			
kreslil	kontroloval		
druh projektu		číslo sady	
číslo zákazky	formát	18x A4	
archívne číslo	dátum	júl 2020	