
JAMNÍK - územný plán obce

SÚČASNÁ KRAJINNÁ ŠTRUKTÚRA

LEGENDA :

stav	návrh	
		zastavané územie
		lúky, pasienky
		oráčiny
		vodné toky
		lesné porasty
		ostatné plochy na lesnom pôdnom fonde
		mimolesná zeleň
		verejná zeleň

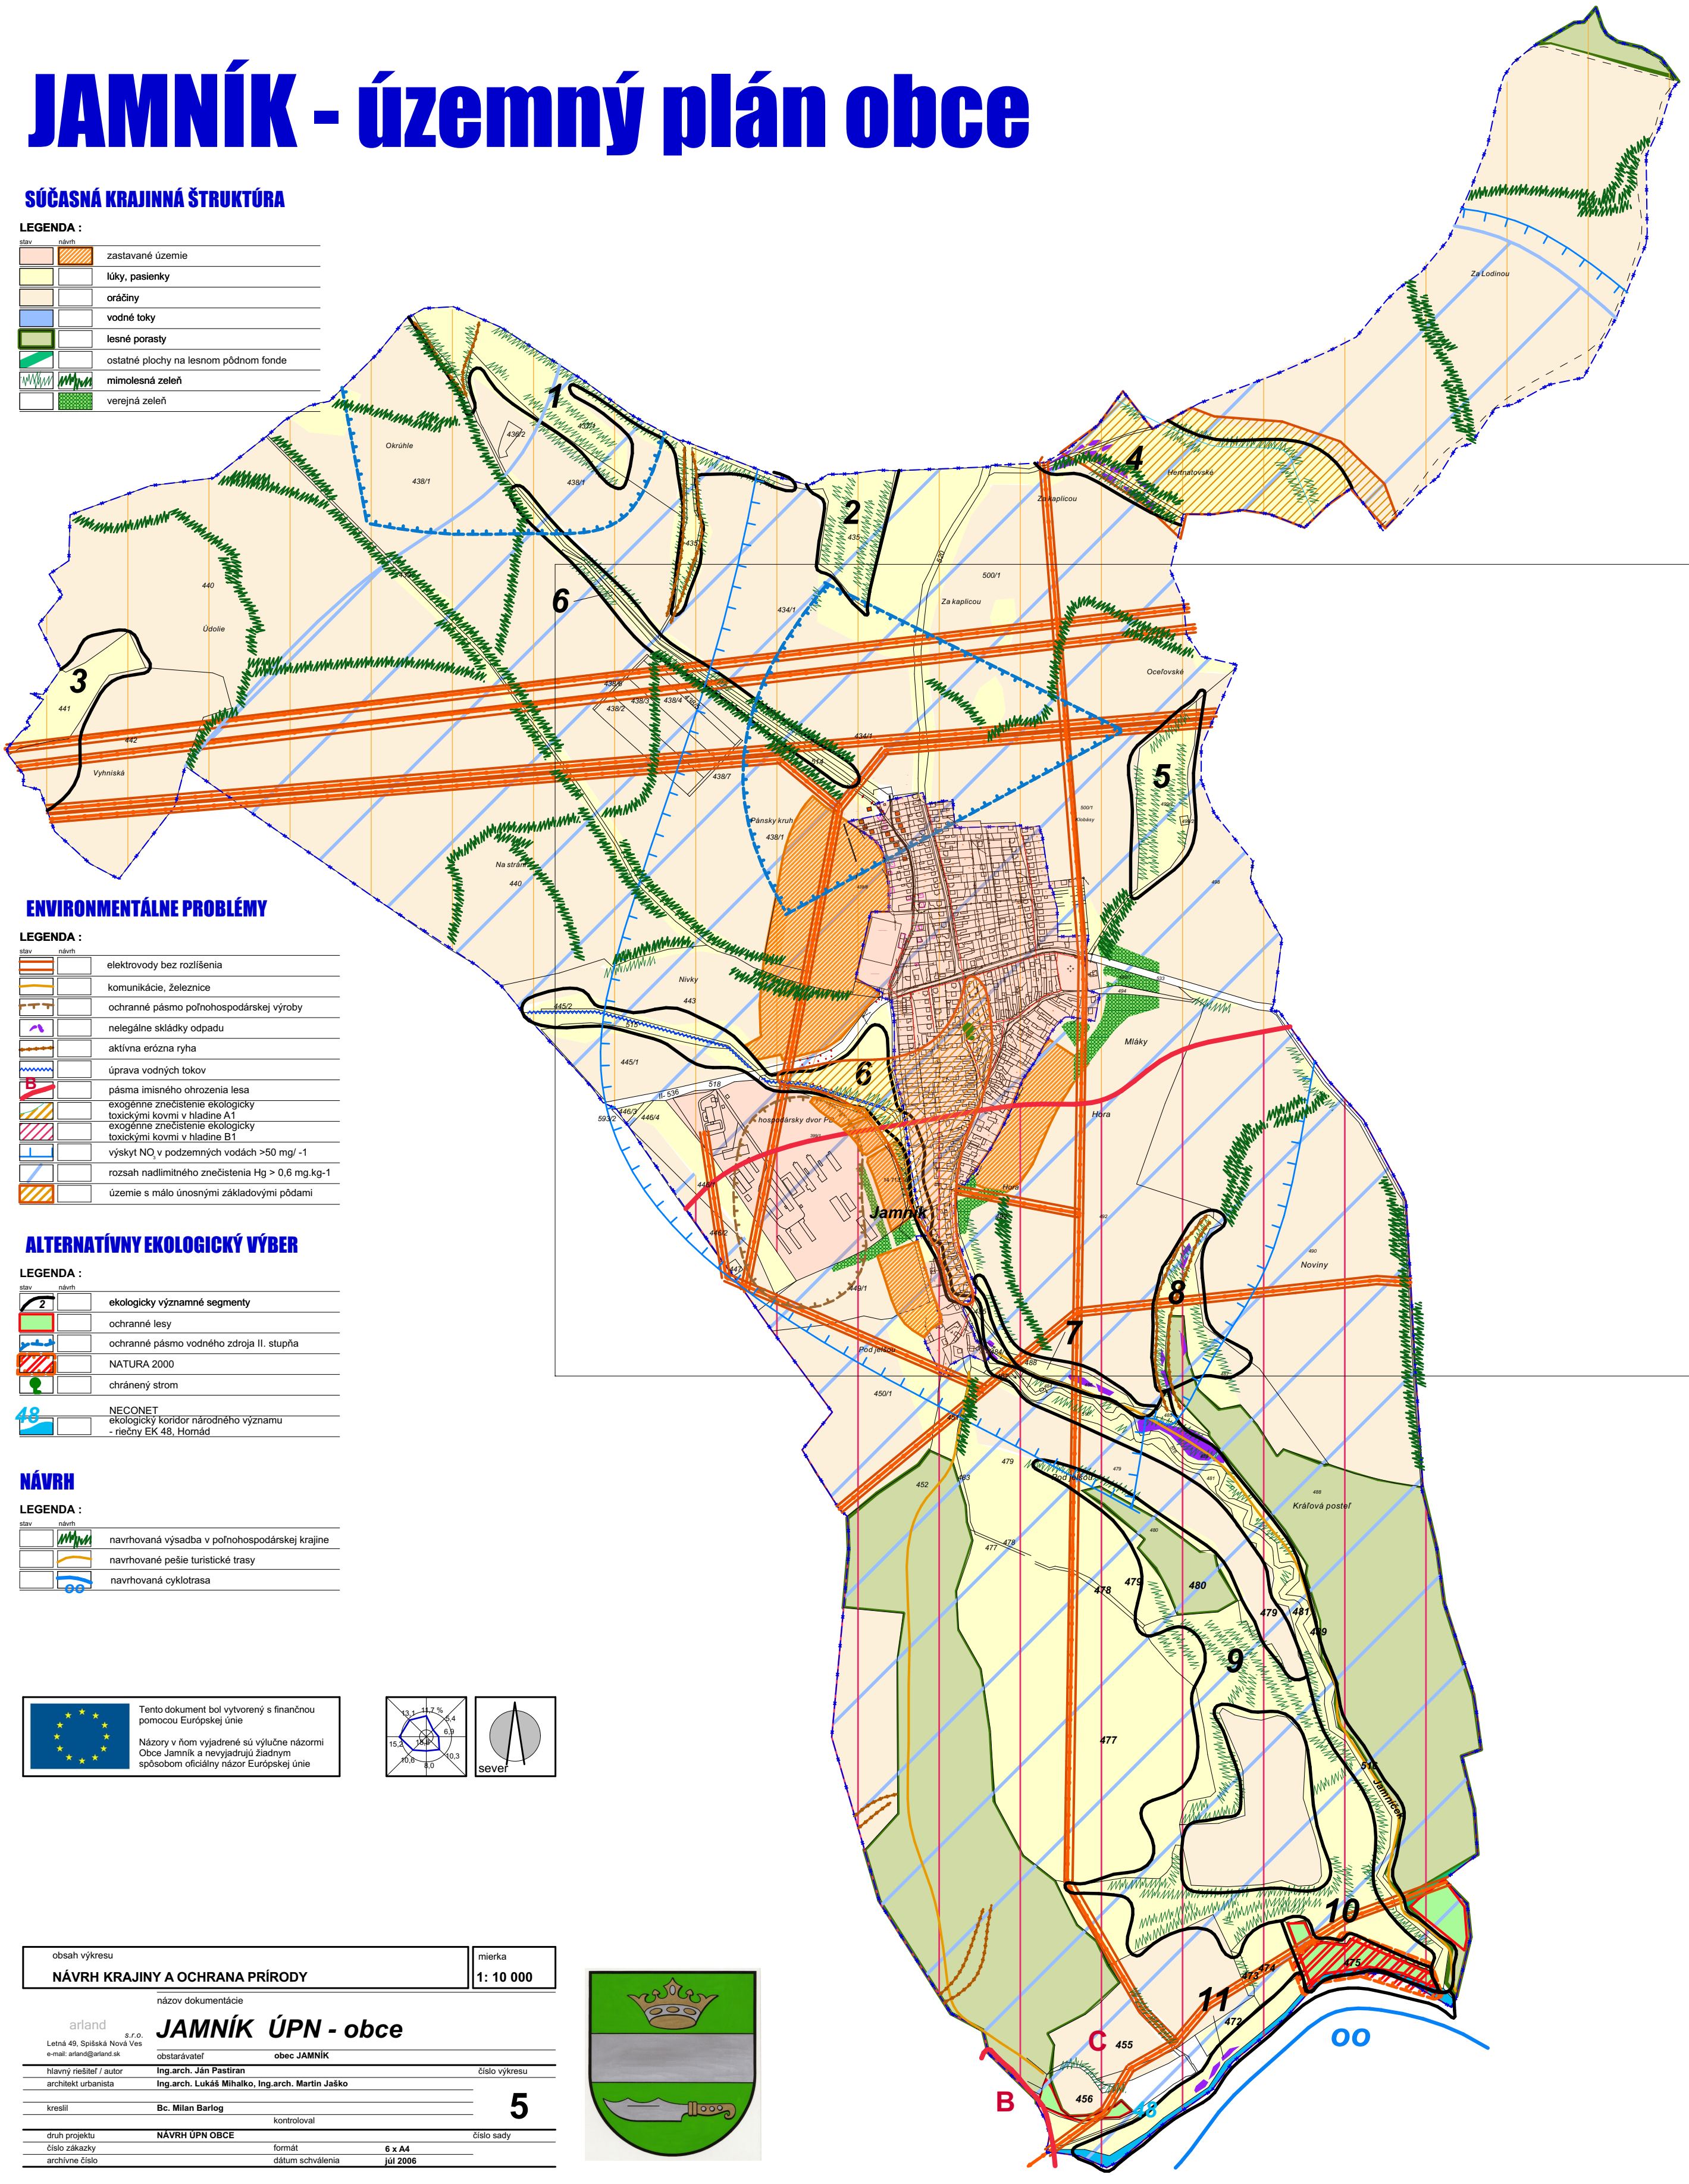

ENVIRONMENTÁLNE PROBLÉMY

LEGENDA :

stav	návrh	
		elektrovody bez rozlíšenia
		komunikácie, železnice
		ochranné pásmo poľnohospodárskej výroby
		nelegálne skládky odpadu
		aktívna erózna ryha
		úprava vodných tokov
B		pásma imisného ohrozenia lesa
		exogénne znečistenie ekologicky toxickými kovmi v hladine A1
		exogénne znečistenie ekologicky toxickými kovmi v hladine B1
		výskyt NO_3 v podzemných vodách >50 mg/ -1
		rozsah nadlimitného znečistenia Hg > 0,6 mg.kg-1
		územie s málo únosnými základovými pôdami

ALTERNATÍVNY EKOLOGICKÝ VÝBER

LEGENDA :

stav	návrh	
2		ekologicky významné segmenty
		ochranné lesy
		ochranné pásmo vodného zdroja II. stupňa
		NATURA 2000
		chránený strom
48		NECONET ekologický koridor národného významu - riečny EK 48, Hornád

NÁVRH

LEGENDA :

stav	návrh	
		navrhovaná výsadba v poľnohospodárskej krajine
		navrhované pešie turistické trasy
	oo	navrhovaná cyklotrasa

Tento dokument bol vytvorený s finančnou pomocou Európskej únie

Názory v ňom vyjadrené sú výlučne názormi Obce Jamník a nevyjadrujú žiadnym spôsobom oficiálny názor Európskej únie

13,1 11,7 % 5,4 6,9 10,3 8,0 10,6 15,2 18,8

sever

obsah výkresu	mierka
NÁVRH KRAJINY A OCHRANA PRÍRODY	1: 10 000

arland s.r.o.
Letná 49, Spišská Nová Ves
e-mail: arland@arland.sk

názov dokumentácie
JAMNÍK ÚPN - obce

obstarávateľ	obec JAMNÍK		
hlavný riešiteľ / autor	Ing.arch. Ján Pastiran		číslo výkresu
architekt urbanista	Ing.arch. Lukáš Mihalko, Ing.arch. Martin Jaško		5
kreslil	Bc. Milan Barlog		
		kontroloval	
druh projektu	NÁVRH ÚPN OBCE		číslo sady
číslo zákazky		formát	6 x A4
archívne číslo		dátum schválenia	júl 2006